


2018

Oprava povrchu účelové komunikace Běleč - Janov

Schéma situace DIO

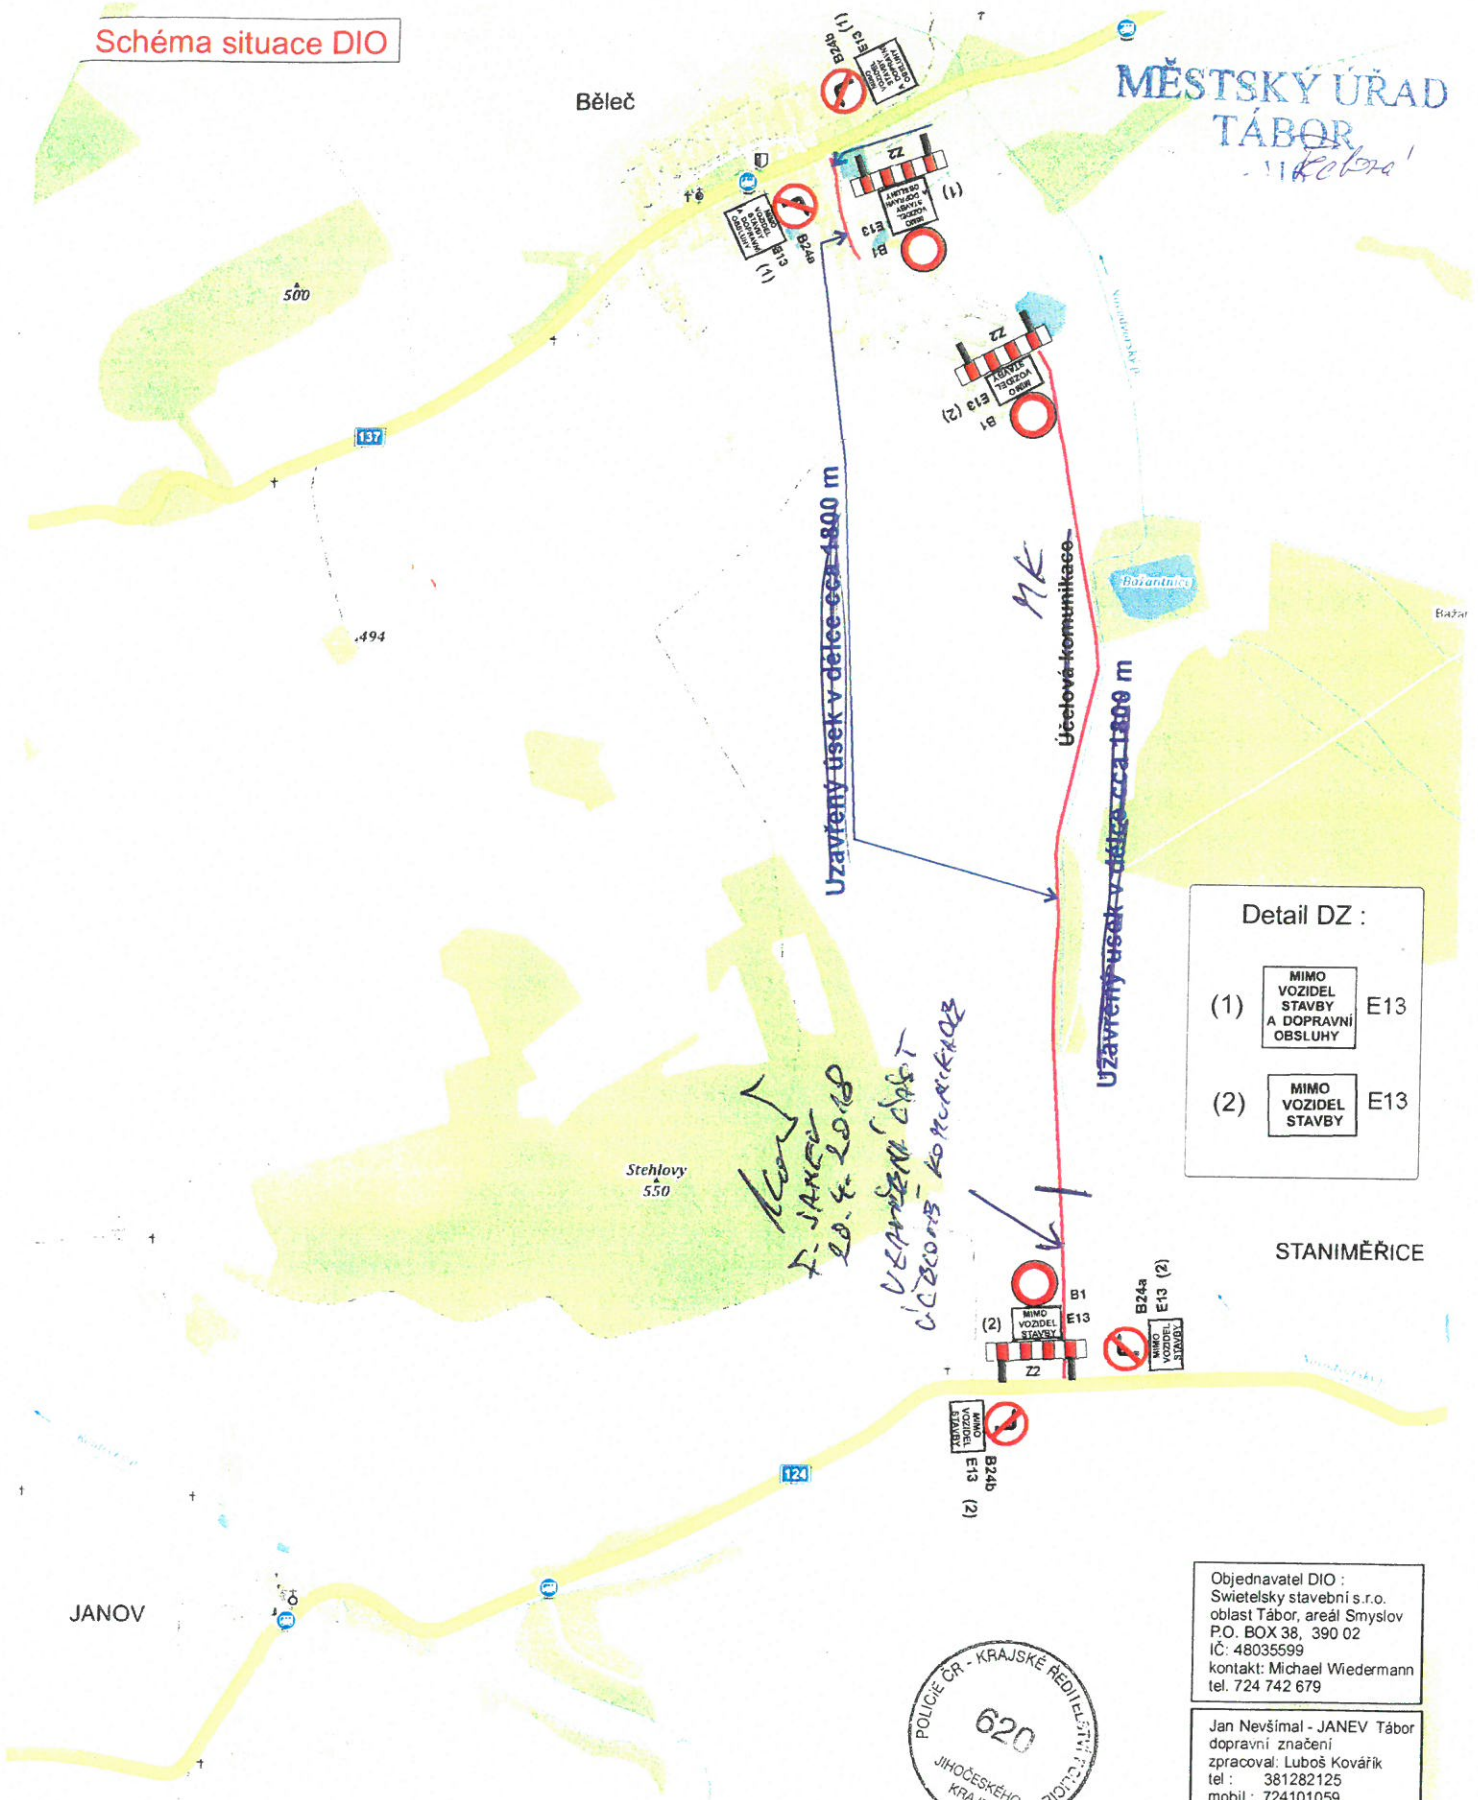

Detail DZ :

(1)	MIMO VOZIDEL STAVBY A DOPRAVNÍ OBSLUHY	E13
(2)	MIMO VOZIDEL STAVBY	E13

Objednatel DIO :
 Swietelsky stavební s.r.o.
 oblast Tábor, areál Smyslov
 P.O. BOX 38, 390 02
 IČ: 48035599
 kontakt: Michael Wiedermann
 tel. 724 742 679

Jan Nevšimal - JANEV Tábor
 dopravní značení
 zpracoval: Luboš Kovářik
 tel : 381282125
 mobil : 724101059



Akce : Uzavírka účelové komunikace Běleč - Janov z důvodu frézování a pokládky asfaltového povrchu v délce cca 1800 m.

Policie ČR DI Tábor souhlasí s uzavírkou účelové komunikace a navrženým DIO.
 4. 4. 2018 KR VI-390-292/15-2018-020806