



|  |                               |
|--|-------------------------------|
| <b>Název akce:</b> II/124 Hostiřovice - Jiřetice - hranice okresu<br>(Hostiřovice - Neustupov)<br>DOPRAVNĚ - INŽENÝRSKÉ OPATŘENÍ | <b>Vypracoval:</b> Quo s.r.o. |
|  | <b>Datum:</b> 02/2019         |
| <b>Název výkresu:</b> Přehledná situace, vedení objízdné trasy   | <b>List č.:</b> 1             |

|                |   |             |            |
|----------------|---|-------------|------------|
| Název akce:    | II/124 Hostišov - Jiřetice - hranice okresu<br>(Hostišov - Neustupov)<br>DOPRAVNĚ - INŽENÝRSKÉ OPATŘENÍ | Vypracoval: | Quo s.r.o. |
| Název výkresu: | Detail 1 (Mladá Vožice)   | Datum:      | 02/2019    |
|                |   | List č.:    | 2          |

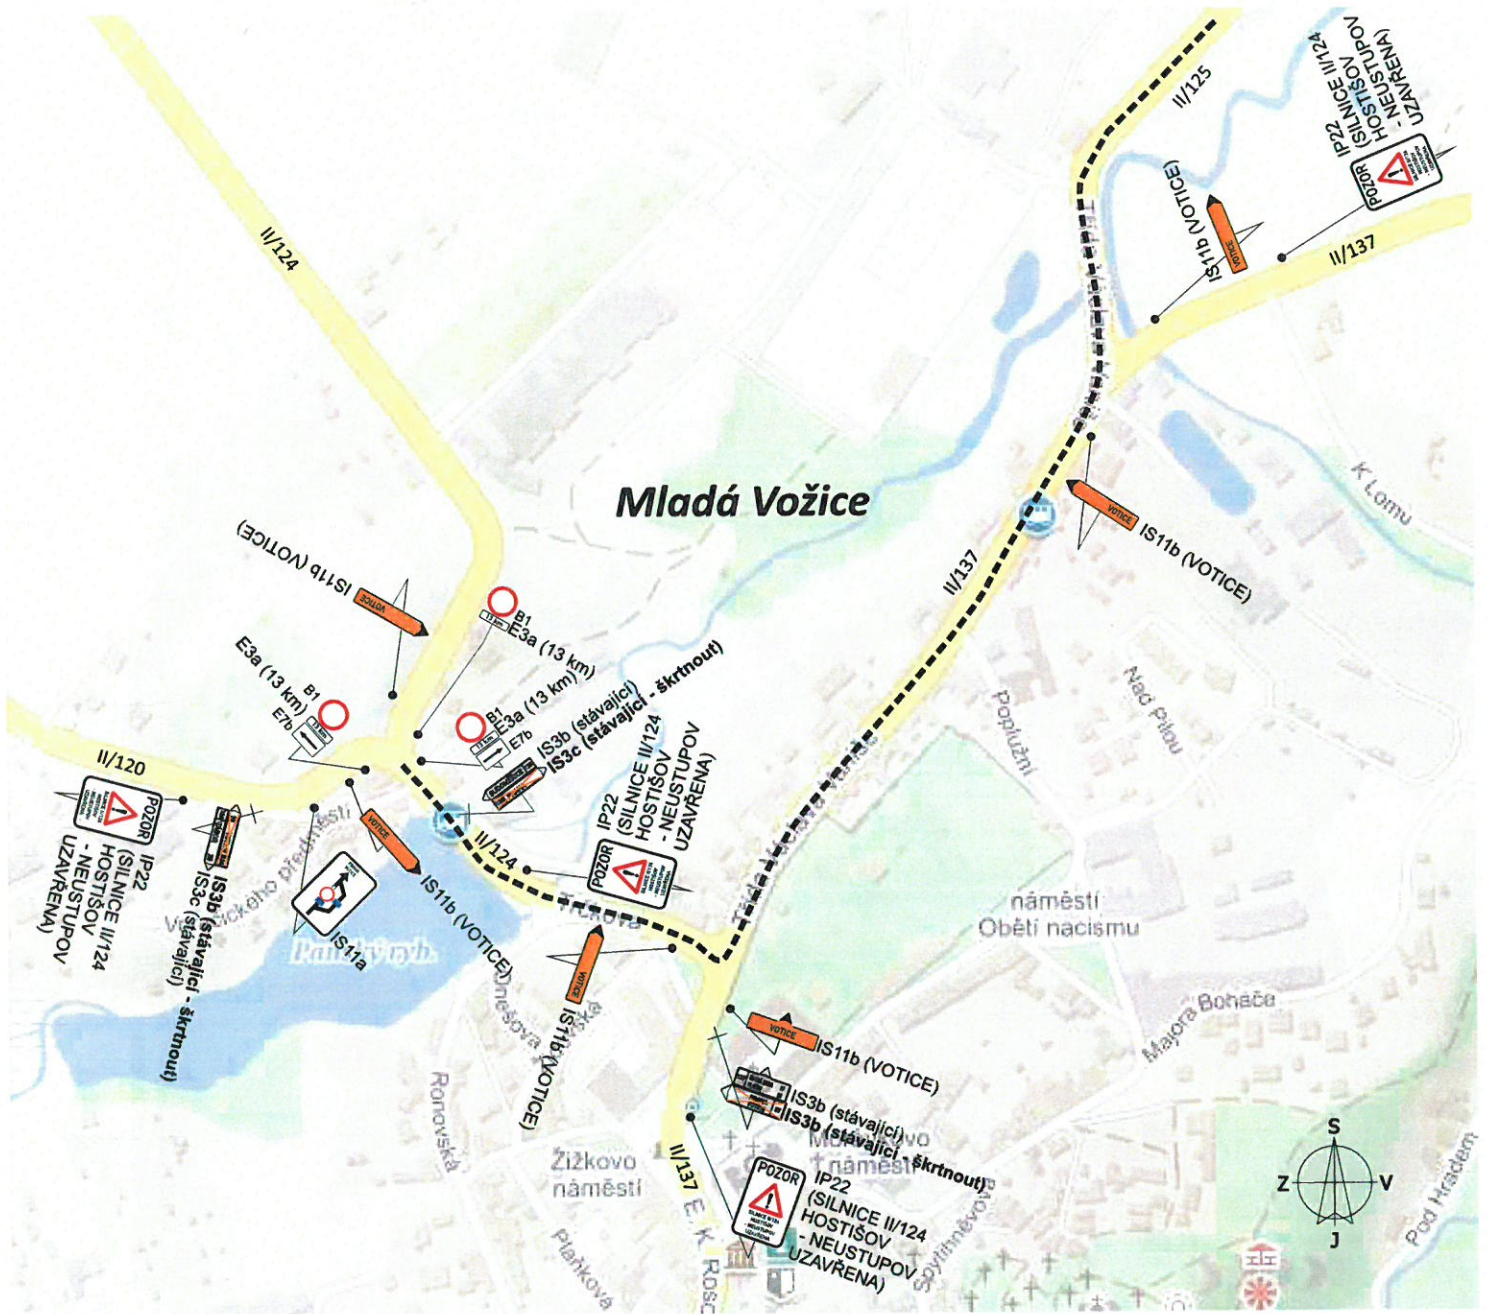

**Detail DZ IS11a**

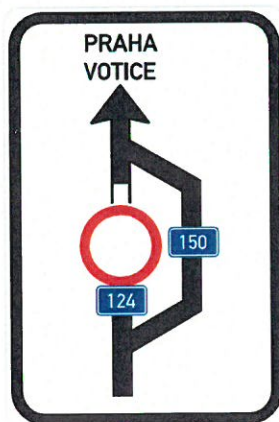

IS11a

7.3.2019  
za OD: Novák  
*[Signature]*  
MĚSTSKÝ ÚŘAD  
TÁBOR  
-95-