


15.5. - 30.8. 2019

POLICIE ČESKÉ REPUBLIKY
Krajské ředitelství policie Jihočeského kraje
Dopravní inspektorát Tábor 4

Došlo: 11-04-2019

Č. j. KRPP-444-341/05-2019-020806

Počet listů: Přílohy:

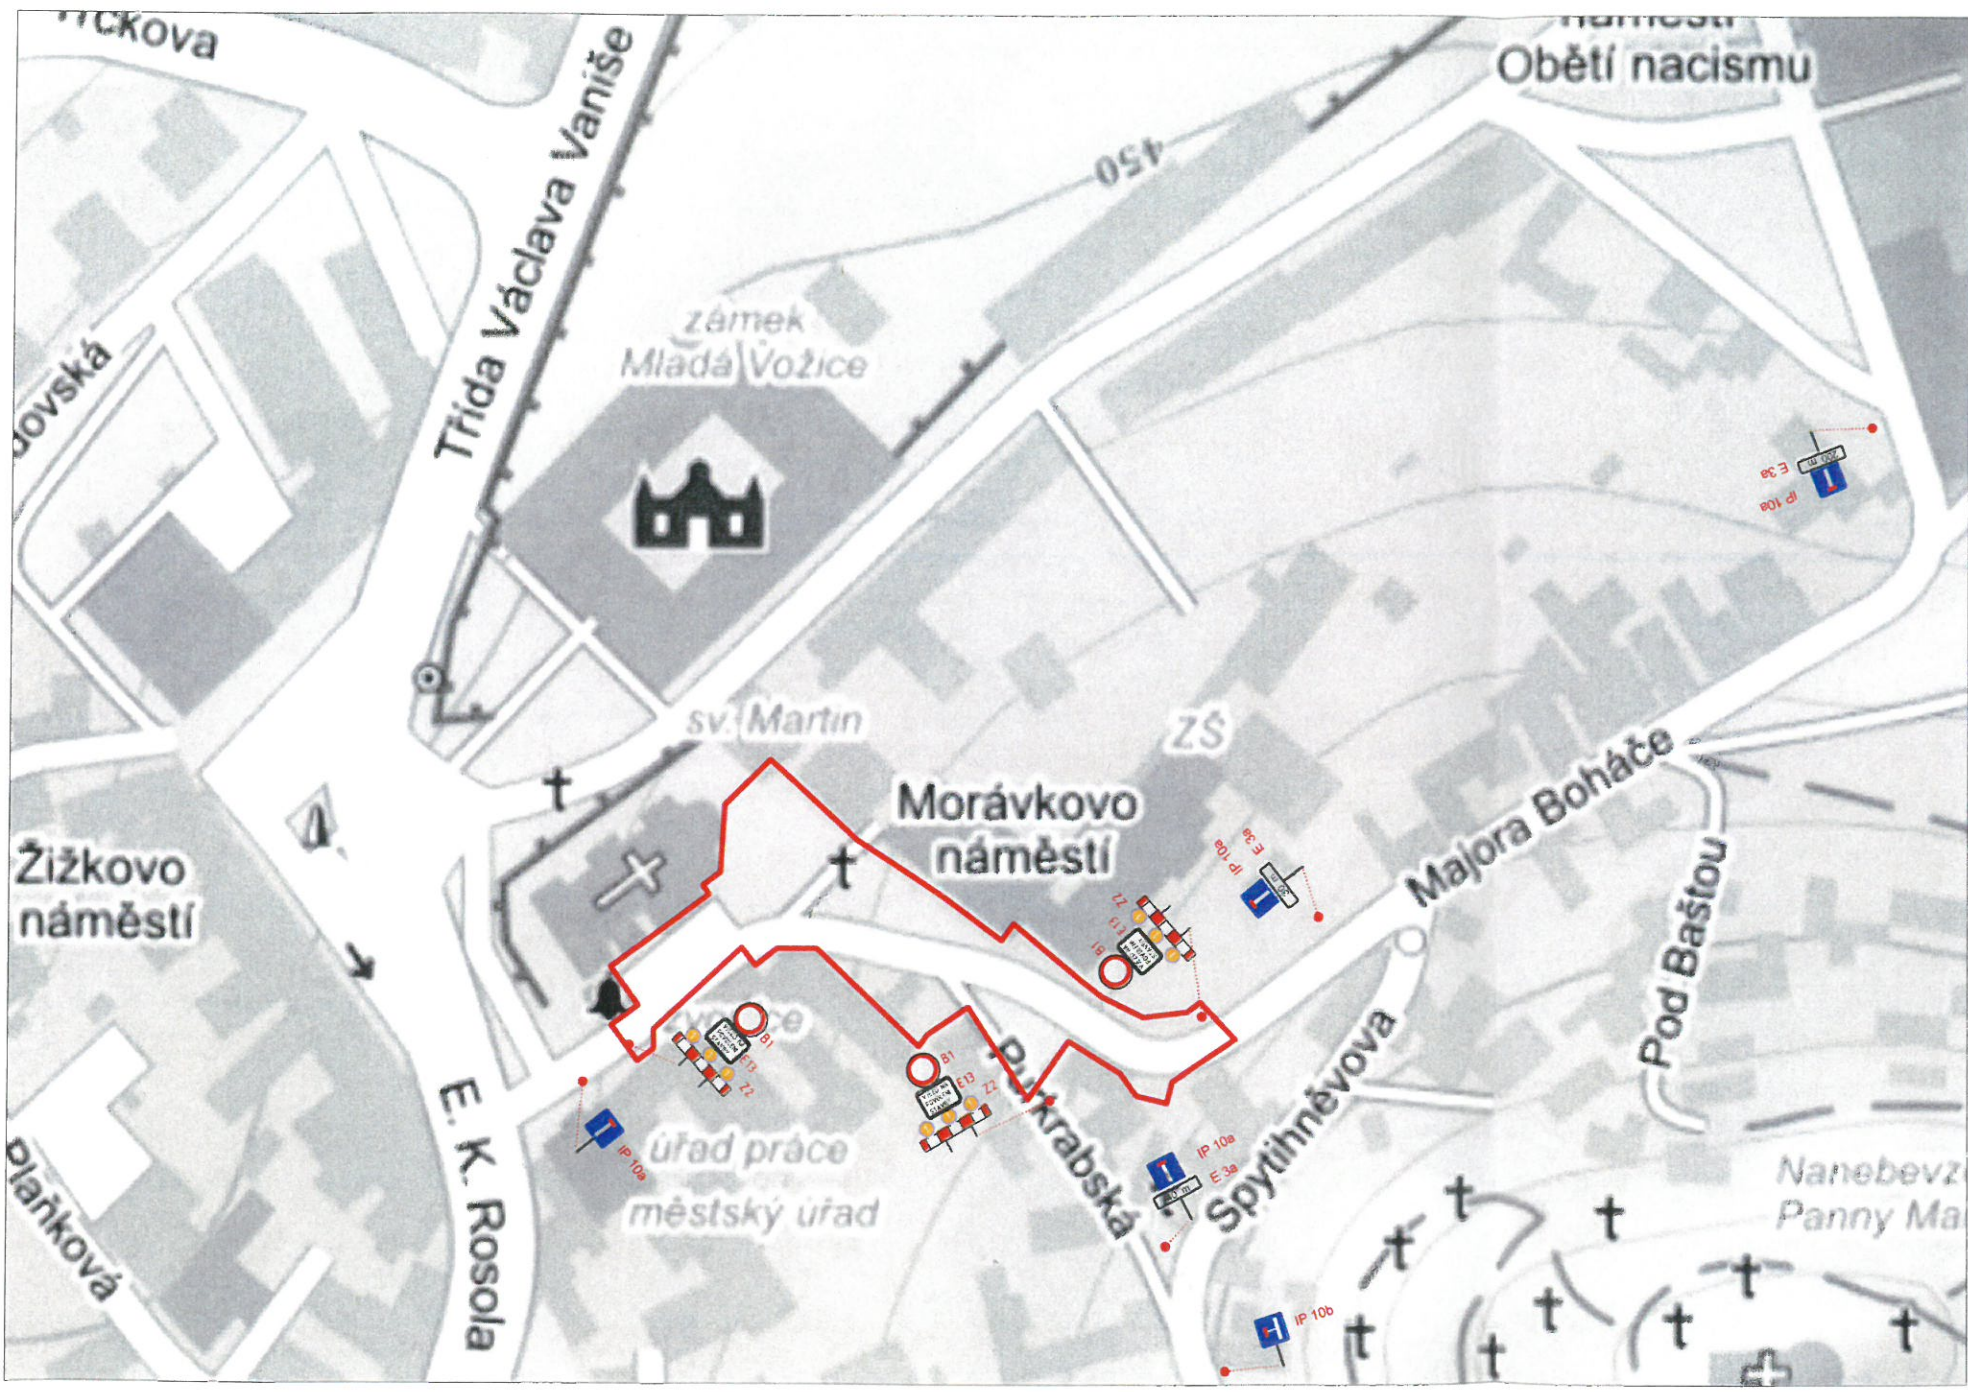

Stavba: STAVEBNÍ ÚPRAVY MORÁVKOVA NÁMĚSTÍ V MLADÉ VOŽICI

Objednatel: Město Mladá vožice
Žižkovo náměstí 80, 391 43 Mladá Vožice

LEGENDA

- ROZSAH STAVBY
- PŘECHODNÉ DOPRAVNÍ ZNAČENÍ



UPOZORNĚNÍ

DIO JE POUZE ORIENTAČNÍ. JE BEZPODMÍNEČNĚ NUTNÉ DIO AKTUALIZOVAT A PROJEDNAT S DI POLICIE ČR TÁBOR V DOSTATEČNĚM PŘEDSTIHU PŘED PODÁNÍM ŽADOSTI O UZAVÍRKU MK.

	Ing. František Stráský - ATELIER S I S, U Malše 20, 370 01 České Budějovice		
	ZODP. PROJEKTANT	Ing. Stráský František	
	VYPRACOVAL	Michalec Jan	
	KONTROLOVAL	Ing. Stráský František	

Kraj:	Jihočeský	Čís. zakázky:	18013-71
Kat. území:	Mladá vožice (696722)	Arch. číslo:	18013
Objednatel:	Město Mladá Vožice	Datum:	11/2018
Stavba:	STAVEBNÍ ÚPRAVY MORÁVKOVA NÁMĚSTÍ V MLADÉ VOŽICI	Formát:	3xA4
		Měřítko:	1:1000
		Stupeň:	PDPS
		Souprava:	
Příloha:	DOPRAVNĚ INŽENÝRSKÉ OPATŘENÍ	Část:	C.1
		Čís. přílohy:	9

Policie ČR DI Tábor souhlasí s uzavírkou MK Morávko náměstí v Mladé Vožici a navrže ným DIO.

11.4.2019 KRPP-444-341/05-2019-020806

