

MARICA

Zhotovitel projektové dokumentace

HPM projekt s.r.o.
 Otrávní 93
 394 12 Otrávní
 tel.: 720 699 496
 603 820 308
 e-mail: info@hprojeckt.cz
 www.hprojeckt.cz

DOPRAVNĚ INŽENÝRSKÉ OPATŘENÍ

akce: MOST JANOV ev.č. 124-006
 NA SILNICI II/1724


Odběratel:	STANIMĚŘICE s.r.o.
Vypracoval:	Paol Nedžad
Zodp. projektant:	Paol Nedžad
Datum:	04/2019
Supaň:	R05

Příloha: Úplná uzavírka silnice II/1724

Legenda:

- jednosměrná objízdná trasa do 3,5t pro směr M. Vožice
- objízdná trasa nad 3,5t
- pracovní místo
- IS 11a přechodné dopravní značení

Pozn.: Stavující dopravní značení, které je v rozporu s přechodným značením bude zneplatněno.

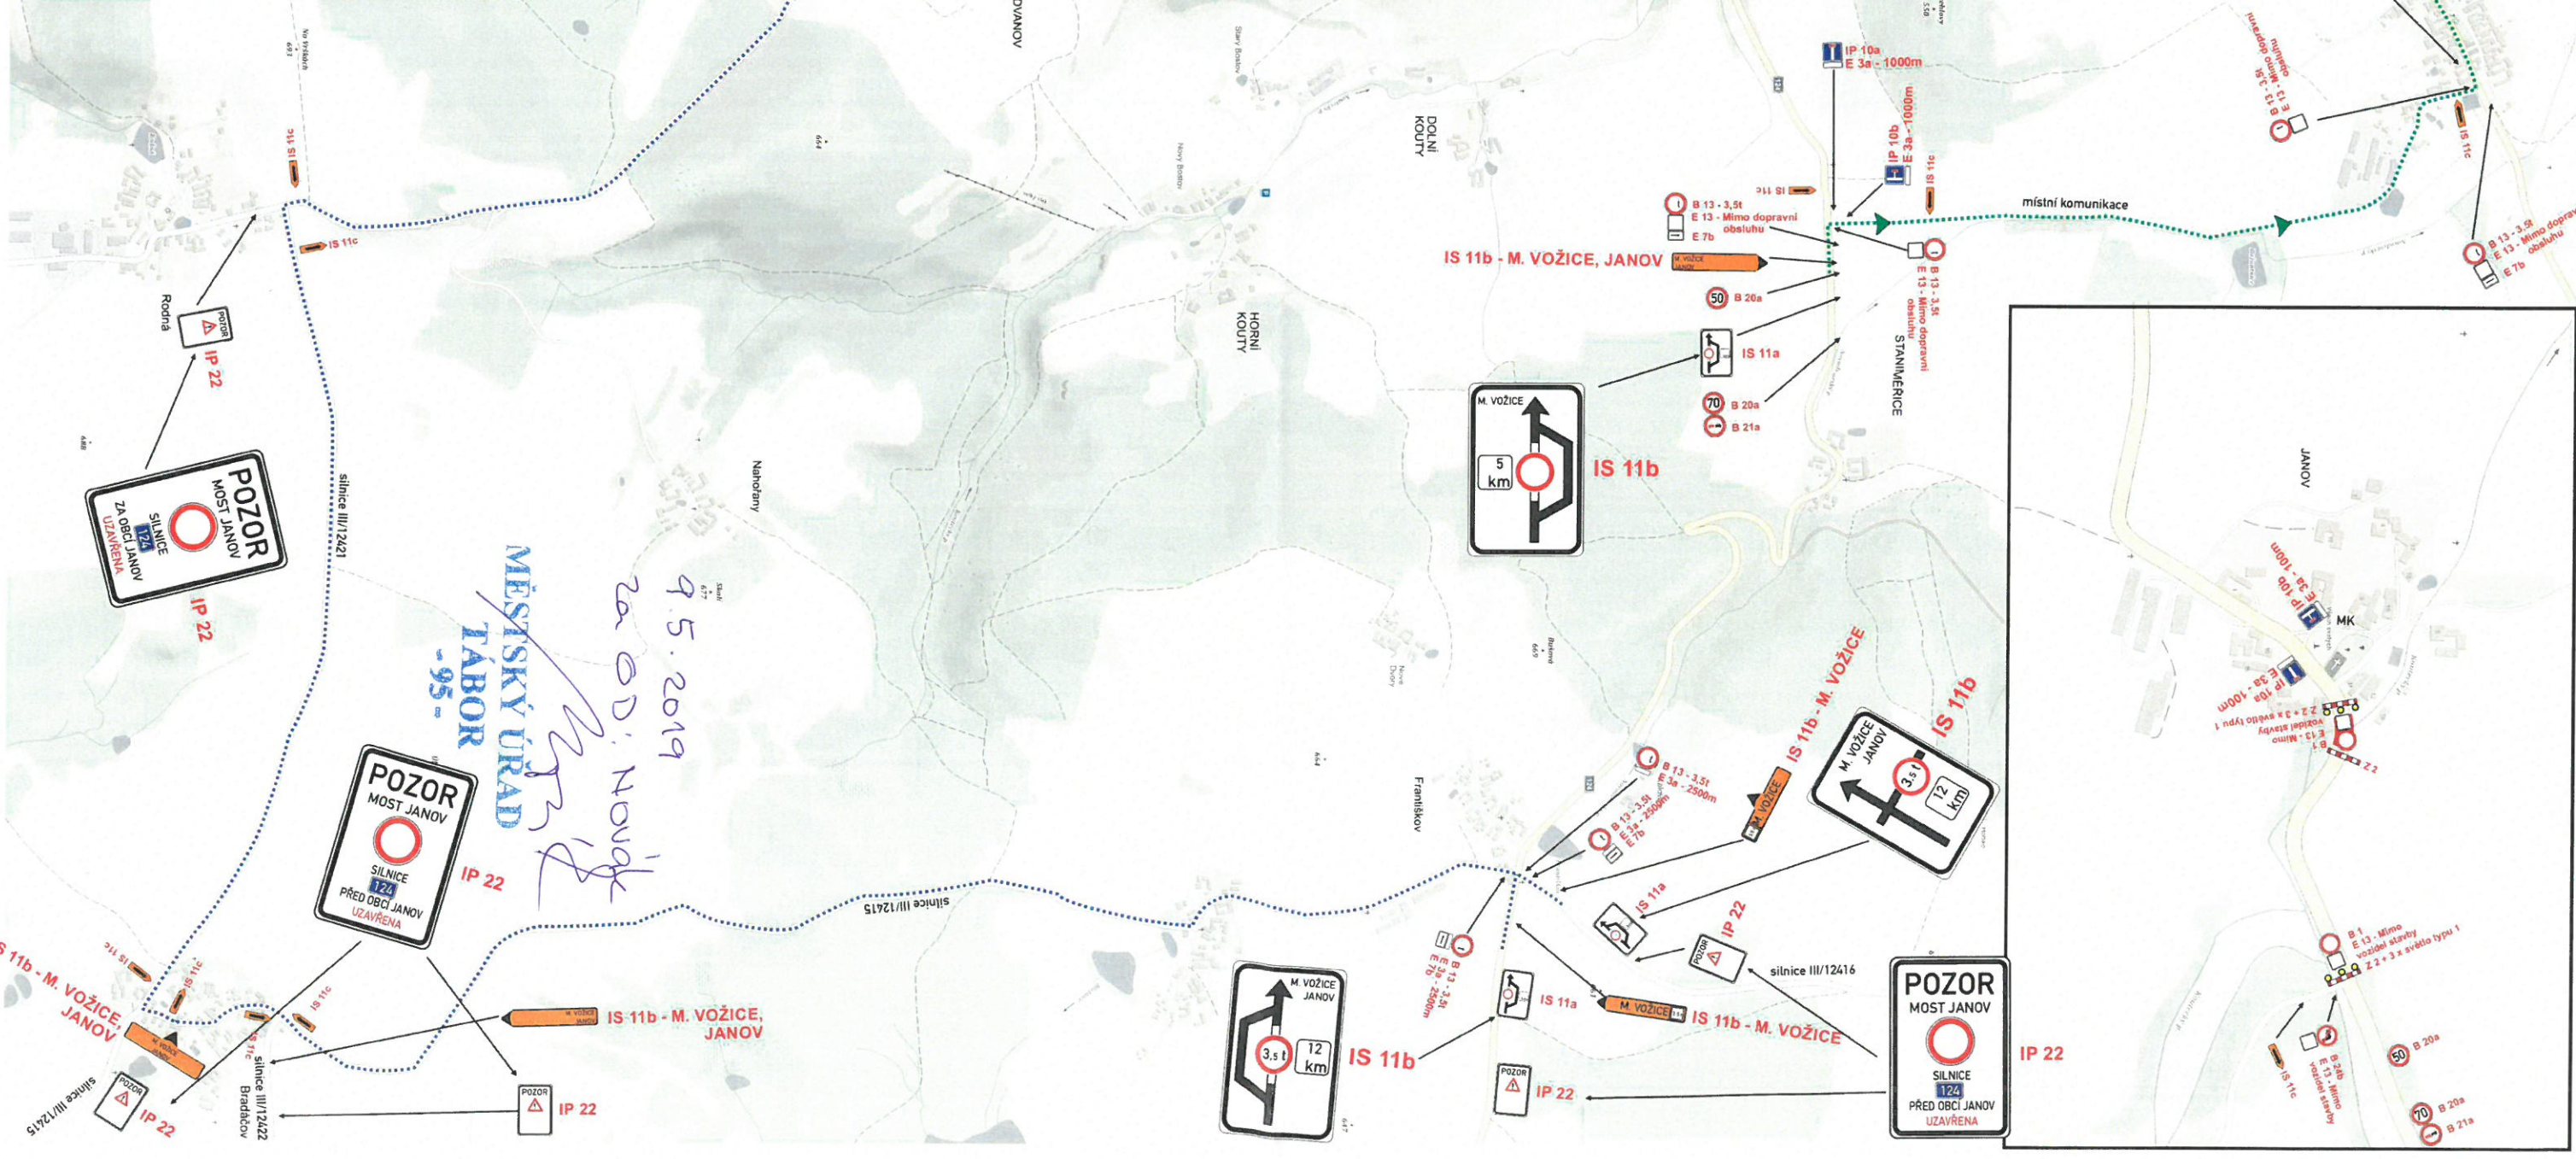

MĚSTSKÝ ÚŘAD
 TÁBOR -95-
 9.5.2019
 20.01.2019