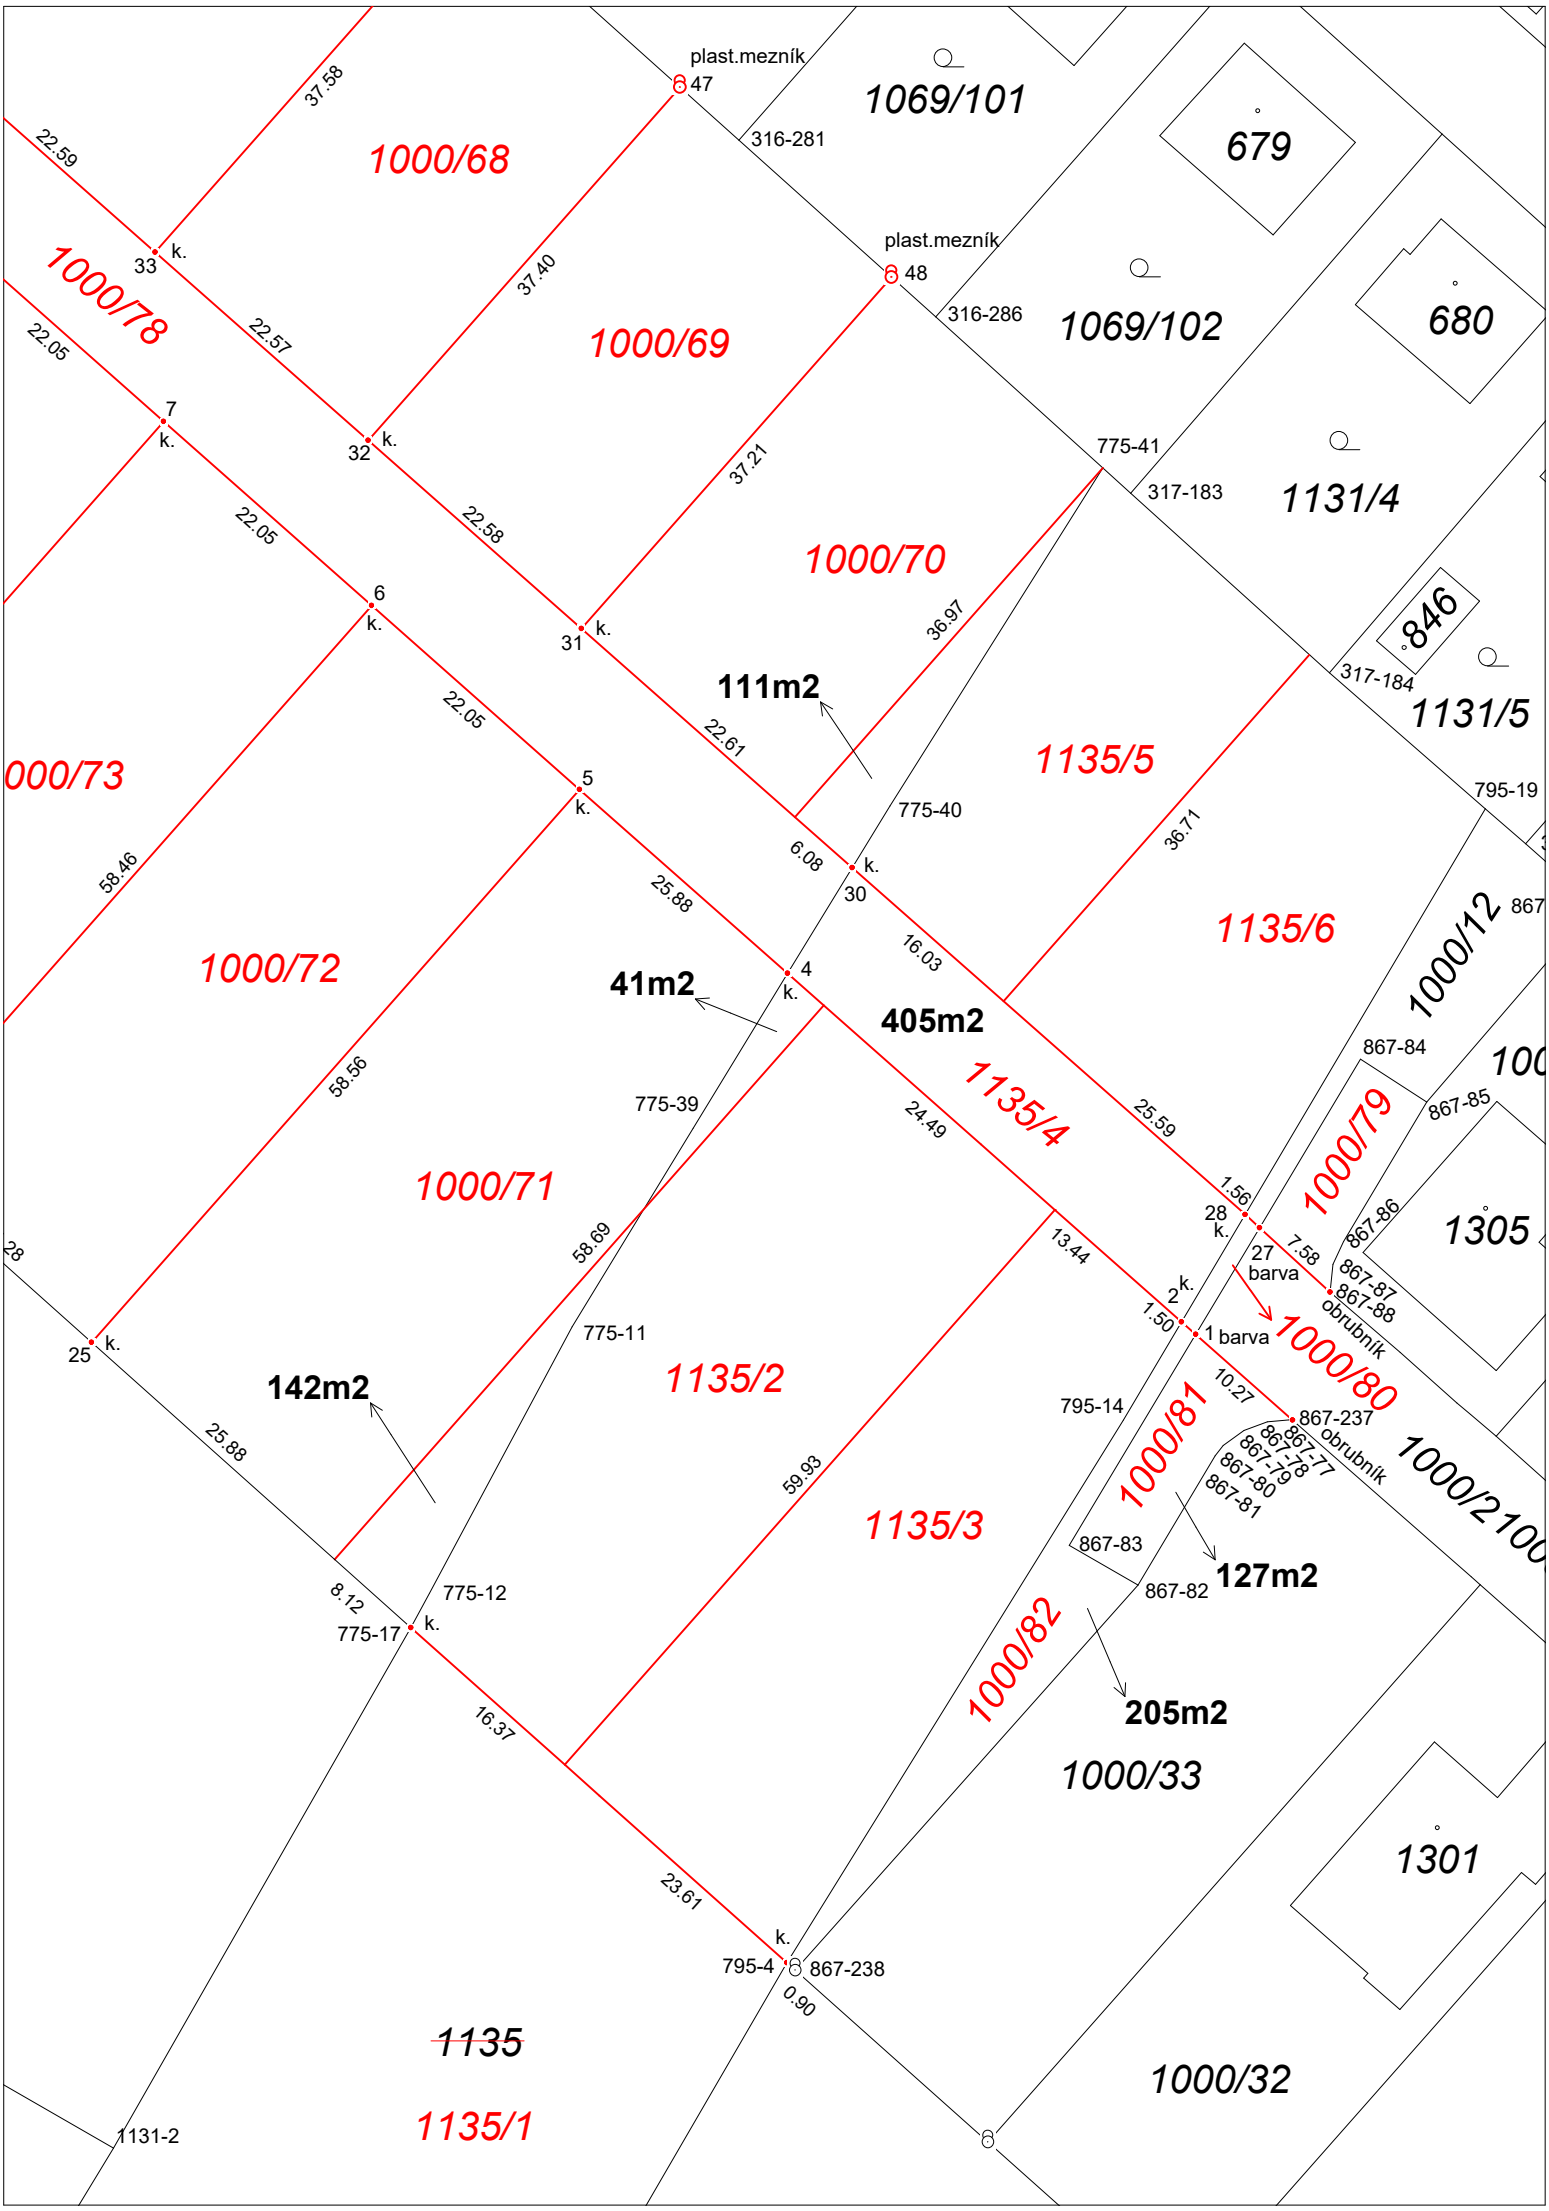
plast.mezník
47
1069/101
316-281
679
1000/68
37.58
22.59
1000/78
33
k.
22.57
37.40
plast.mezník
48
316-286
1069/102
680
1000/69
22.05
7
k.
32
k.
22.58
37.21
775-41
317-183
1131/4
1000/70
22.05
6
k.
31
k.
36.97
846
317-184
1131/5
111m2
22.05
22.61
1135/5
775-40
795-19
000/73
5
k.
58.46
6.08
k.
30
36.71
25.88
1135/6
1000/12
867
16.03
1000/72
41m2
4
k.
405m2
867-84
100
58.56
775-39
1135/4
24.49
25.59
867-85
1000/79
1000/71
1.56
28
k.
867-86
1305
58.69
13.44
27
barva
7.58
867-87
867-88
obrubník
28
k.
2
1.50
1 barva
1000/80
25
k.
775-11
1135/2
142m2
795-14
10.27
867-237
867-77
867-78
867-79
867-80
867-81
obrubník
1000/2100
1000/81
25.88
59.93
1135/3
867-83
127m2
8.12
775-12
775-17
k.
867-82
1000/82
16.37
205m2
1000/33
1301
23.61
k.
795-4
867-238
0.90
1135
1000/32
1131-2
1135/1