


# DIO - Mladá Vožice - Bouřilka Oprava povrchu silnice II/24

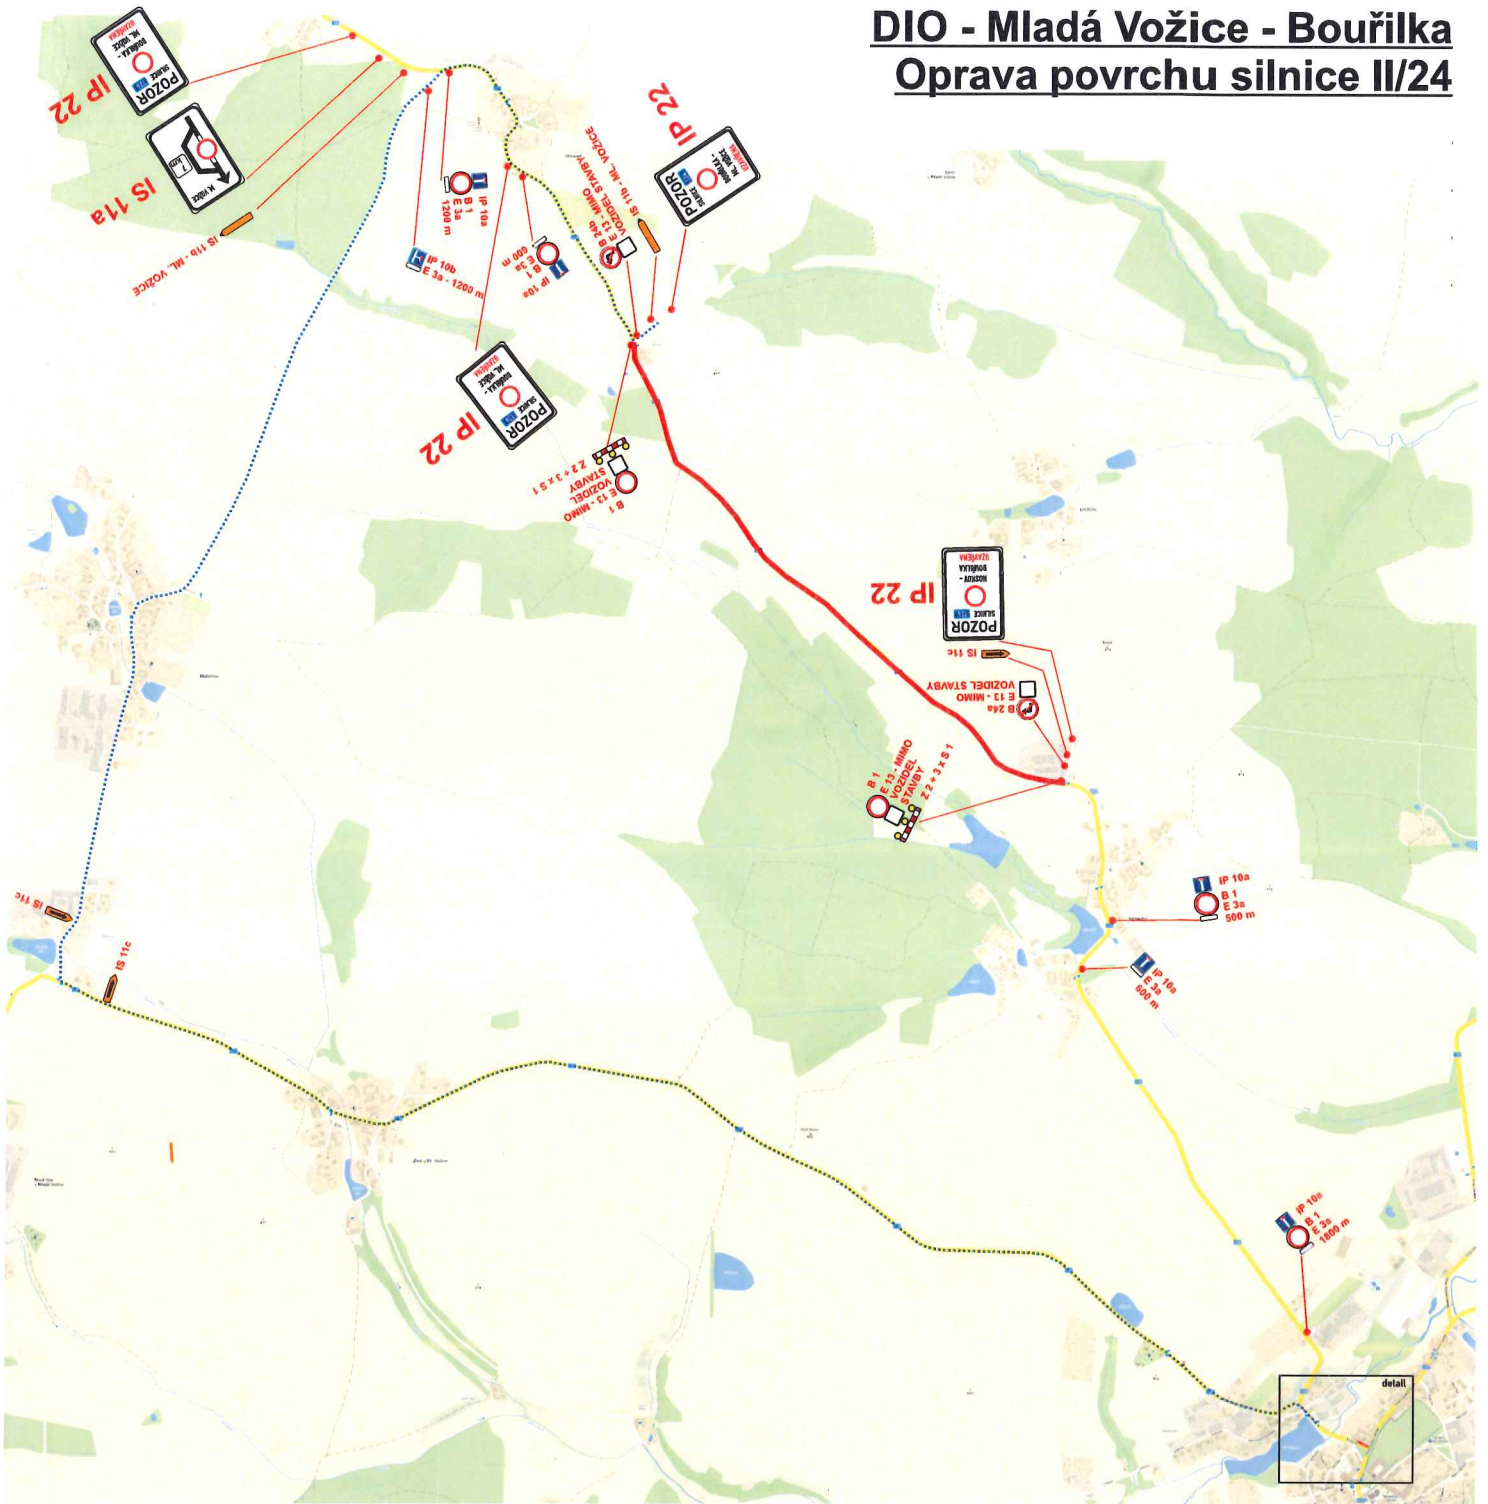




pracovní místo bude pouze na 1/2 vozovky v délce 50 m, provoz při frézování a pokládce živé vrstvy bude řízen kyvadlově proškolenými pracovníky zhotovitele, při stavebních pracích bude zachována šíře jízdního pruhu min. 3 m

MĚSTSKÝ ÚŘAD  
TÁBORK  
- 116 -

	uzavřená silnice II/24
	vedení objízdné trasy
	B 20a - přechodné dopravní značení

Zhotovitel projektové dokumentace	
HPN PROJEKT	HPN projekt s.r.o. Obraťaň 93 394 12 Obrataň
	tel: 720 699 406 603 620 309 e-mail: info@hpnpojekt.cz
	www.hpnpojekt.cz
<b>DIO - MLADÁ VOŽICE - BOUŘILKA OPRAVA POVRCHU SILNICE II/24</b>	Objednatel: Ramoty s.r.o.
	Vypracoval: Pavel Neckář
	Zodp. projektant: Pavel Neckář
	Datum: 09/2021
DIO - OBJÍZDNÁ TRASA	Stupeň: RDS

**DIO - Mladá Vožice - Bouřilka**  
 výňatek roz. Moraveč  
 - umístění přechodné BUS zastávky

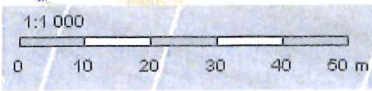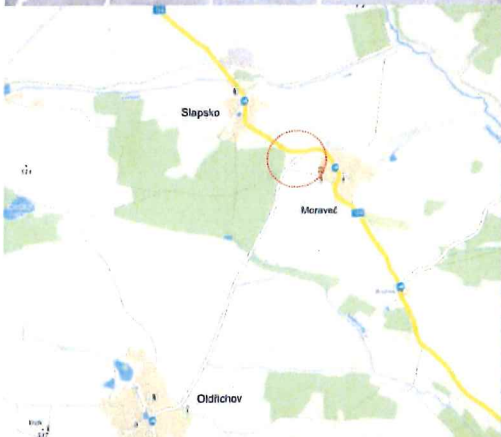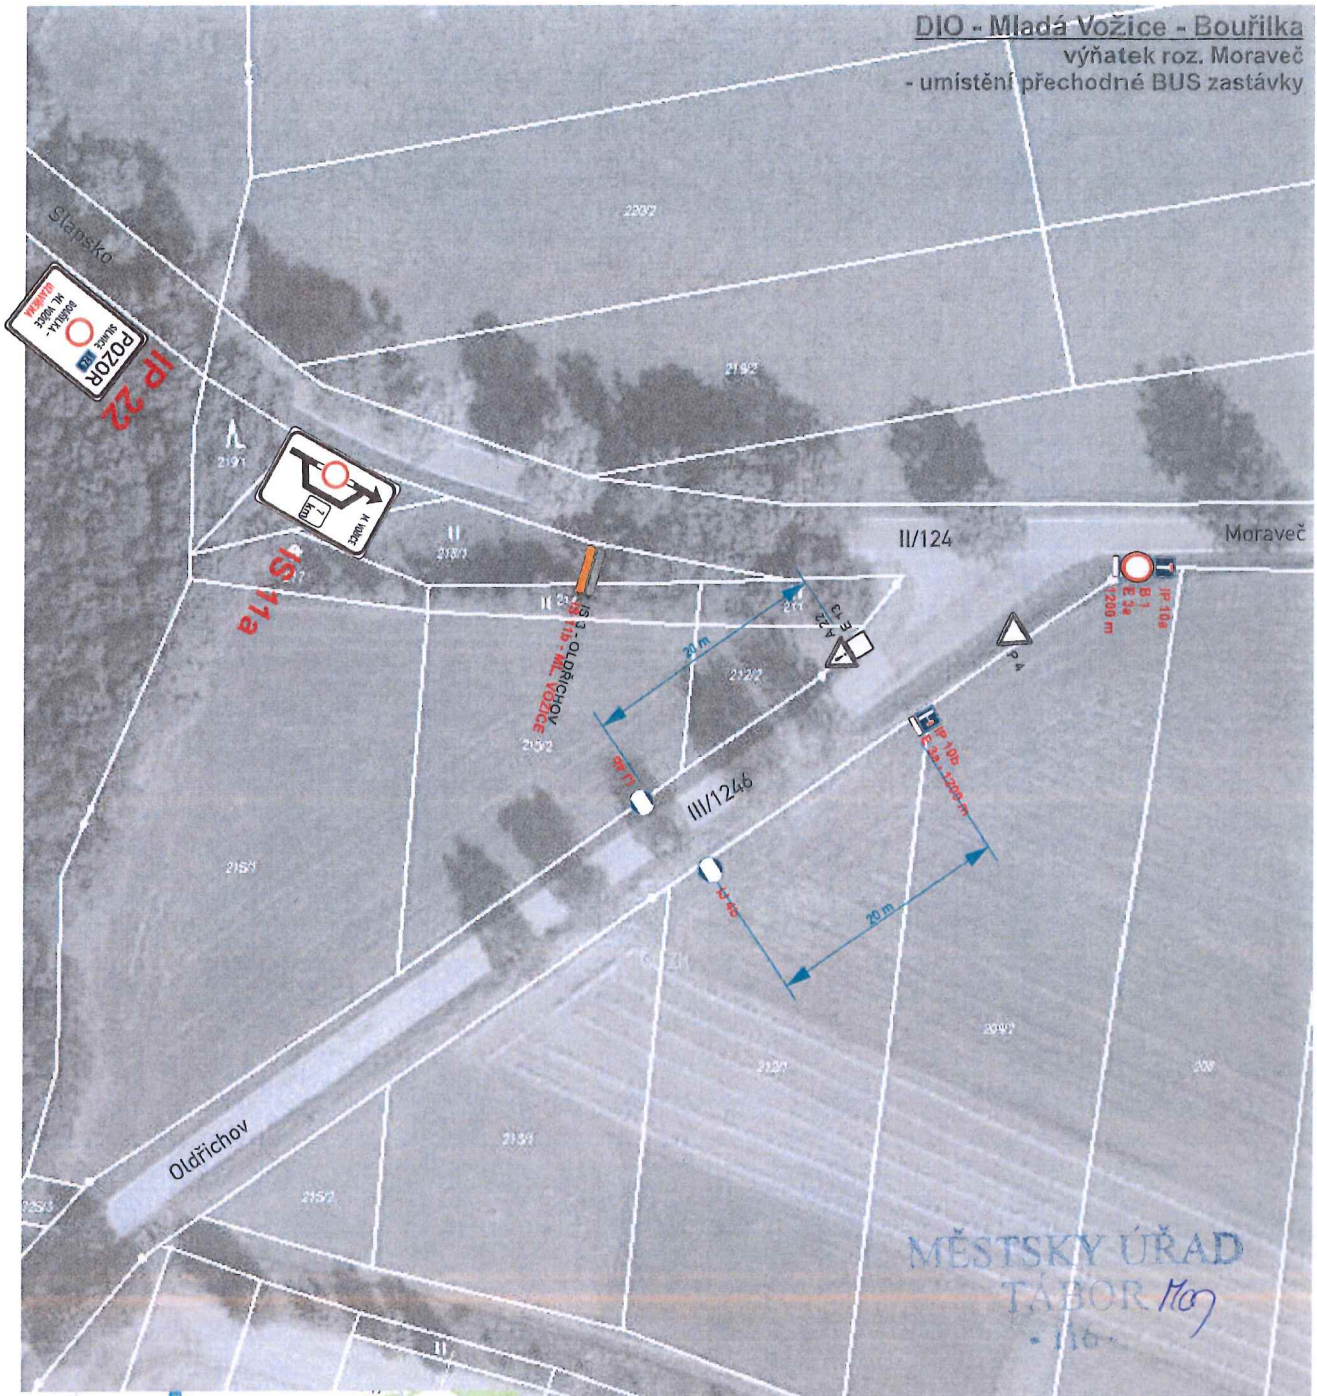

**Legenda:**

- uzavřená silnice II/124
- - - vedení objízdné trasy
- 100 B 20s - přechodné dopravní značení
- ▽ P 4 - stávající dopravní značení

Zhotovitel projektové dokumentace HPN projekt s.r.o. Obrataň 93 394 12 Obrataň			tel: 720 699 496 603 820 308 e-mail: info@hpnprojekt.cz		www.hpnprojekt.cz	
<b>DIO - MLADÁ VOŽICE - BOUŘILKA</b> <b>OPRAVA POVRCHU</b> <b>SILNICE II/124</b>	Objednatel:	Starmosty s.r.o.				
	Vypracoval:	Pavel Neckář				
	Zodp. projektant:	Pavel Neckář				
	Datum:	9/2021				
DIO - VÝŇATEK - PŘEMÍSTĚNA ZASTÁVKA	Stupeň:	ERDS 622 JIHOČESKÉHO KRAJE				

*Dluh p.č. 2021, č.j. MKK-72-924/ČJ-2021-02006.  
 fn. Moutar*