




Příloha č. 2 OZV o místním poplatku za
užívání veřejného prostranství –
Bendovo Záhoví

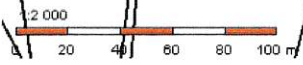

Příloha č. 2 OZV o místním poplatku
za užívání veřejného prostranství –
Blanice

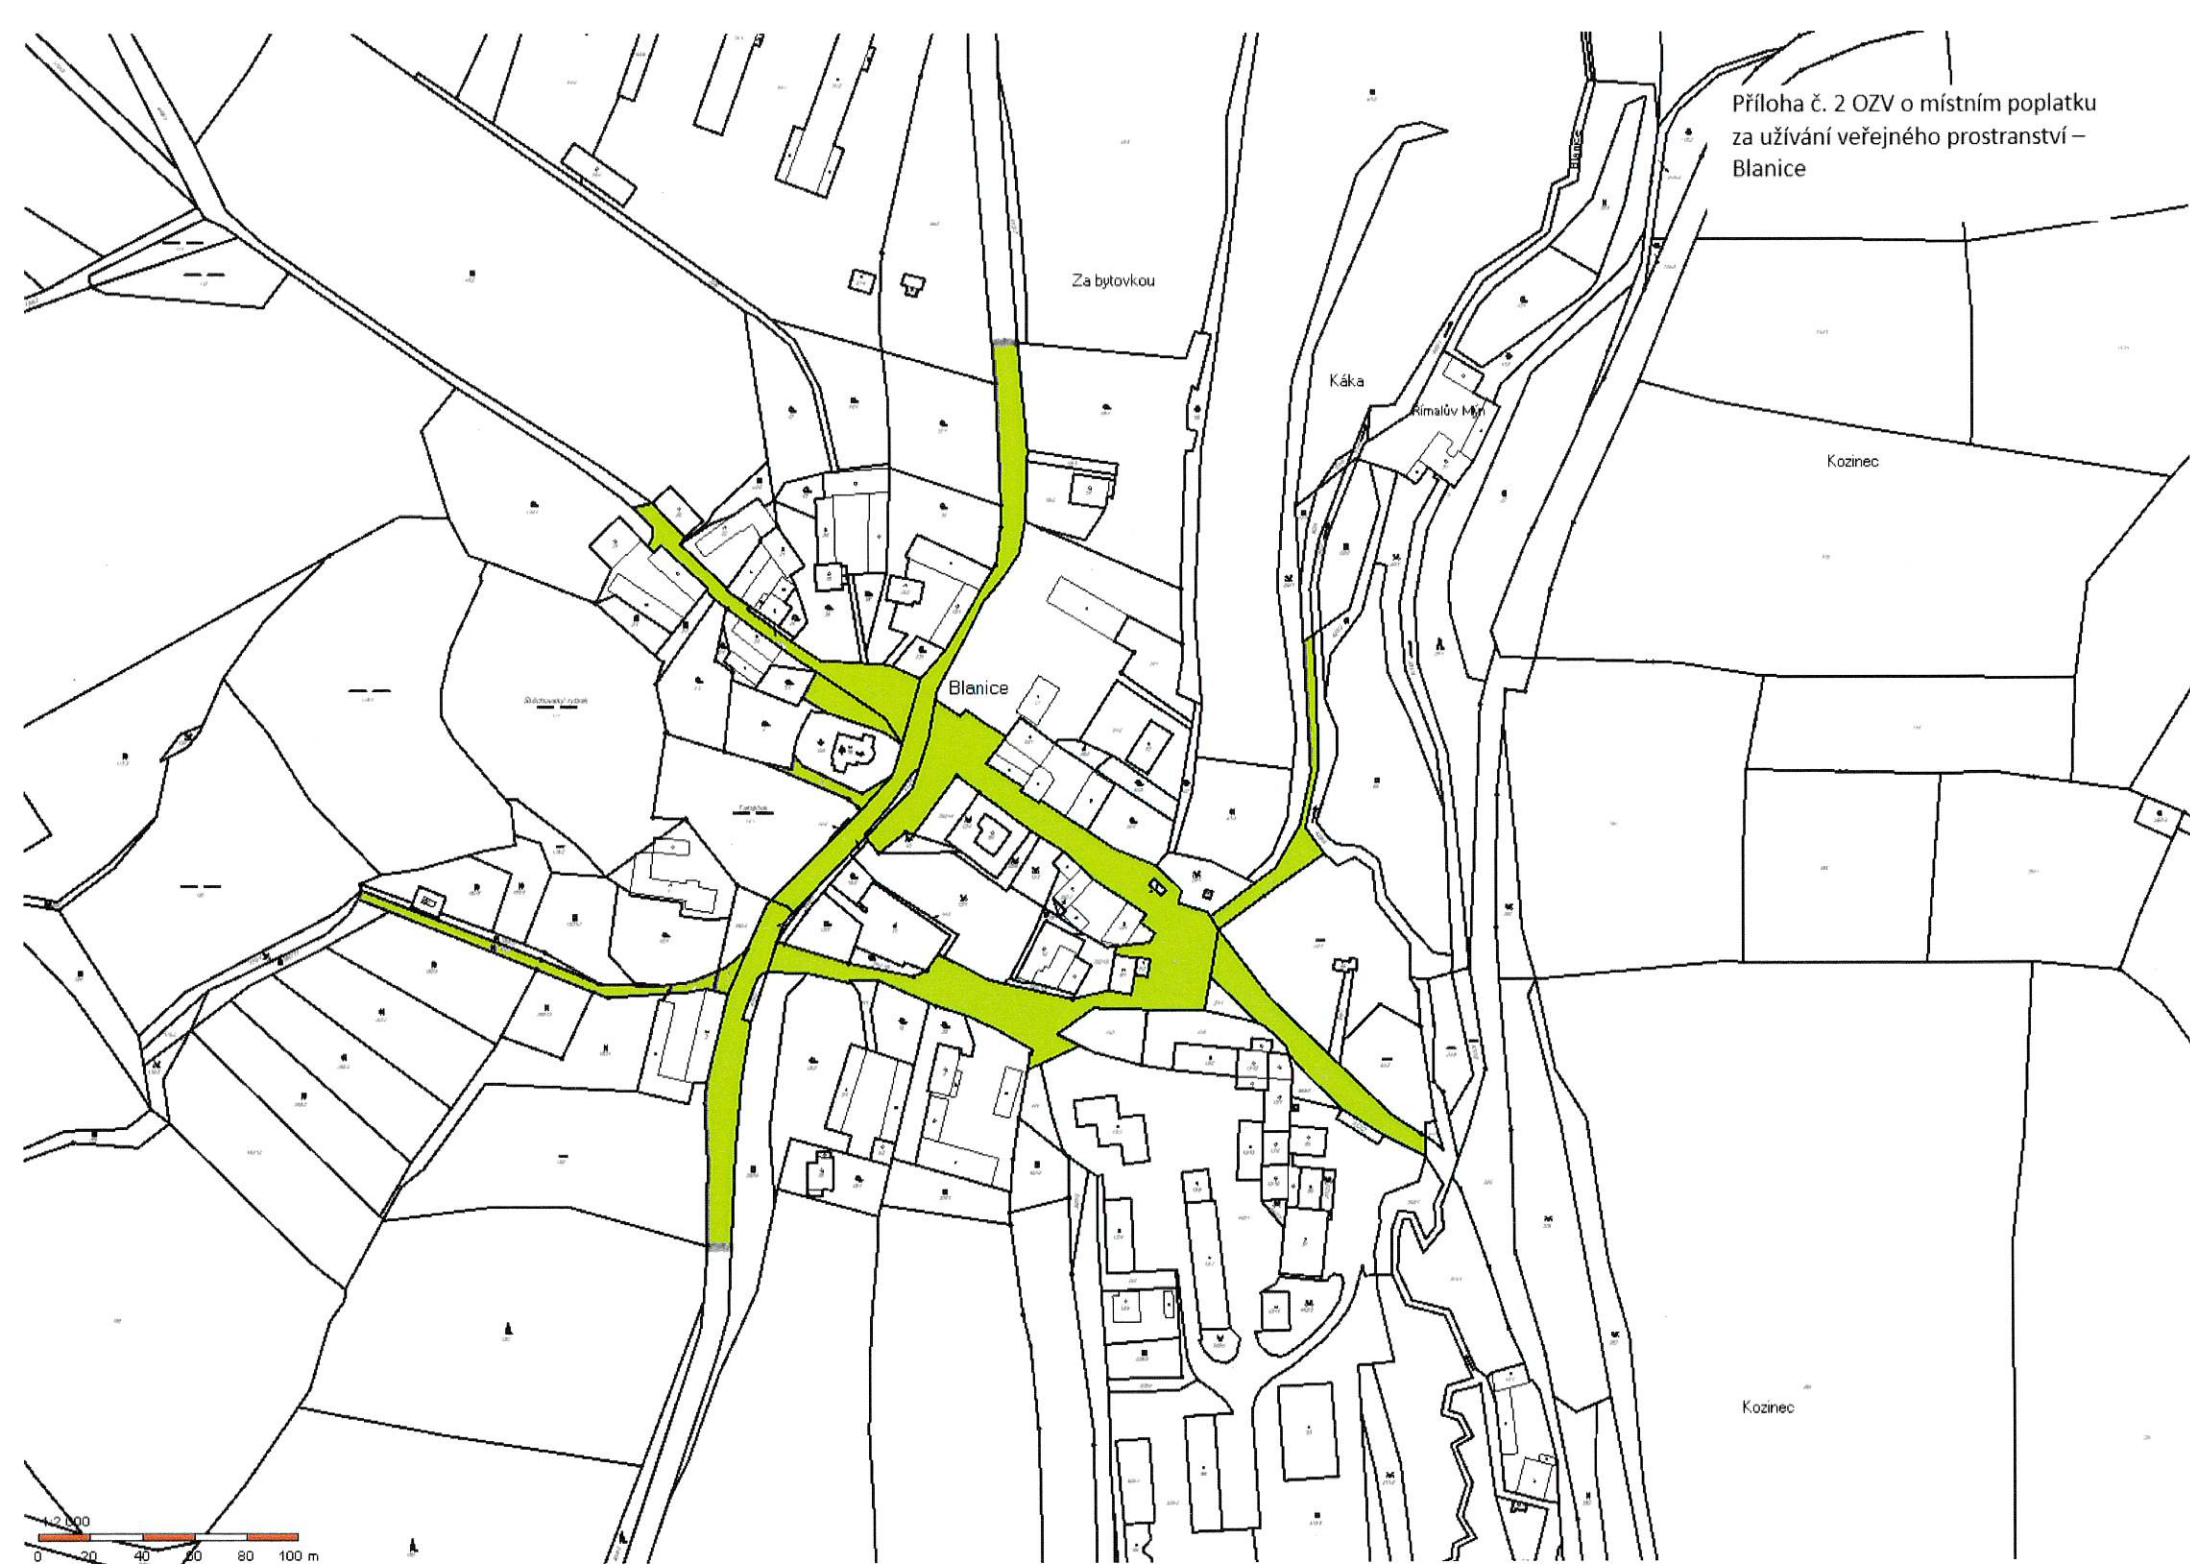


Příloha č. 2 OZV o místním poplatku
za užívání veřejného prostranství –
Dolní Kouty

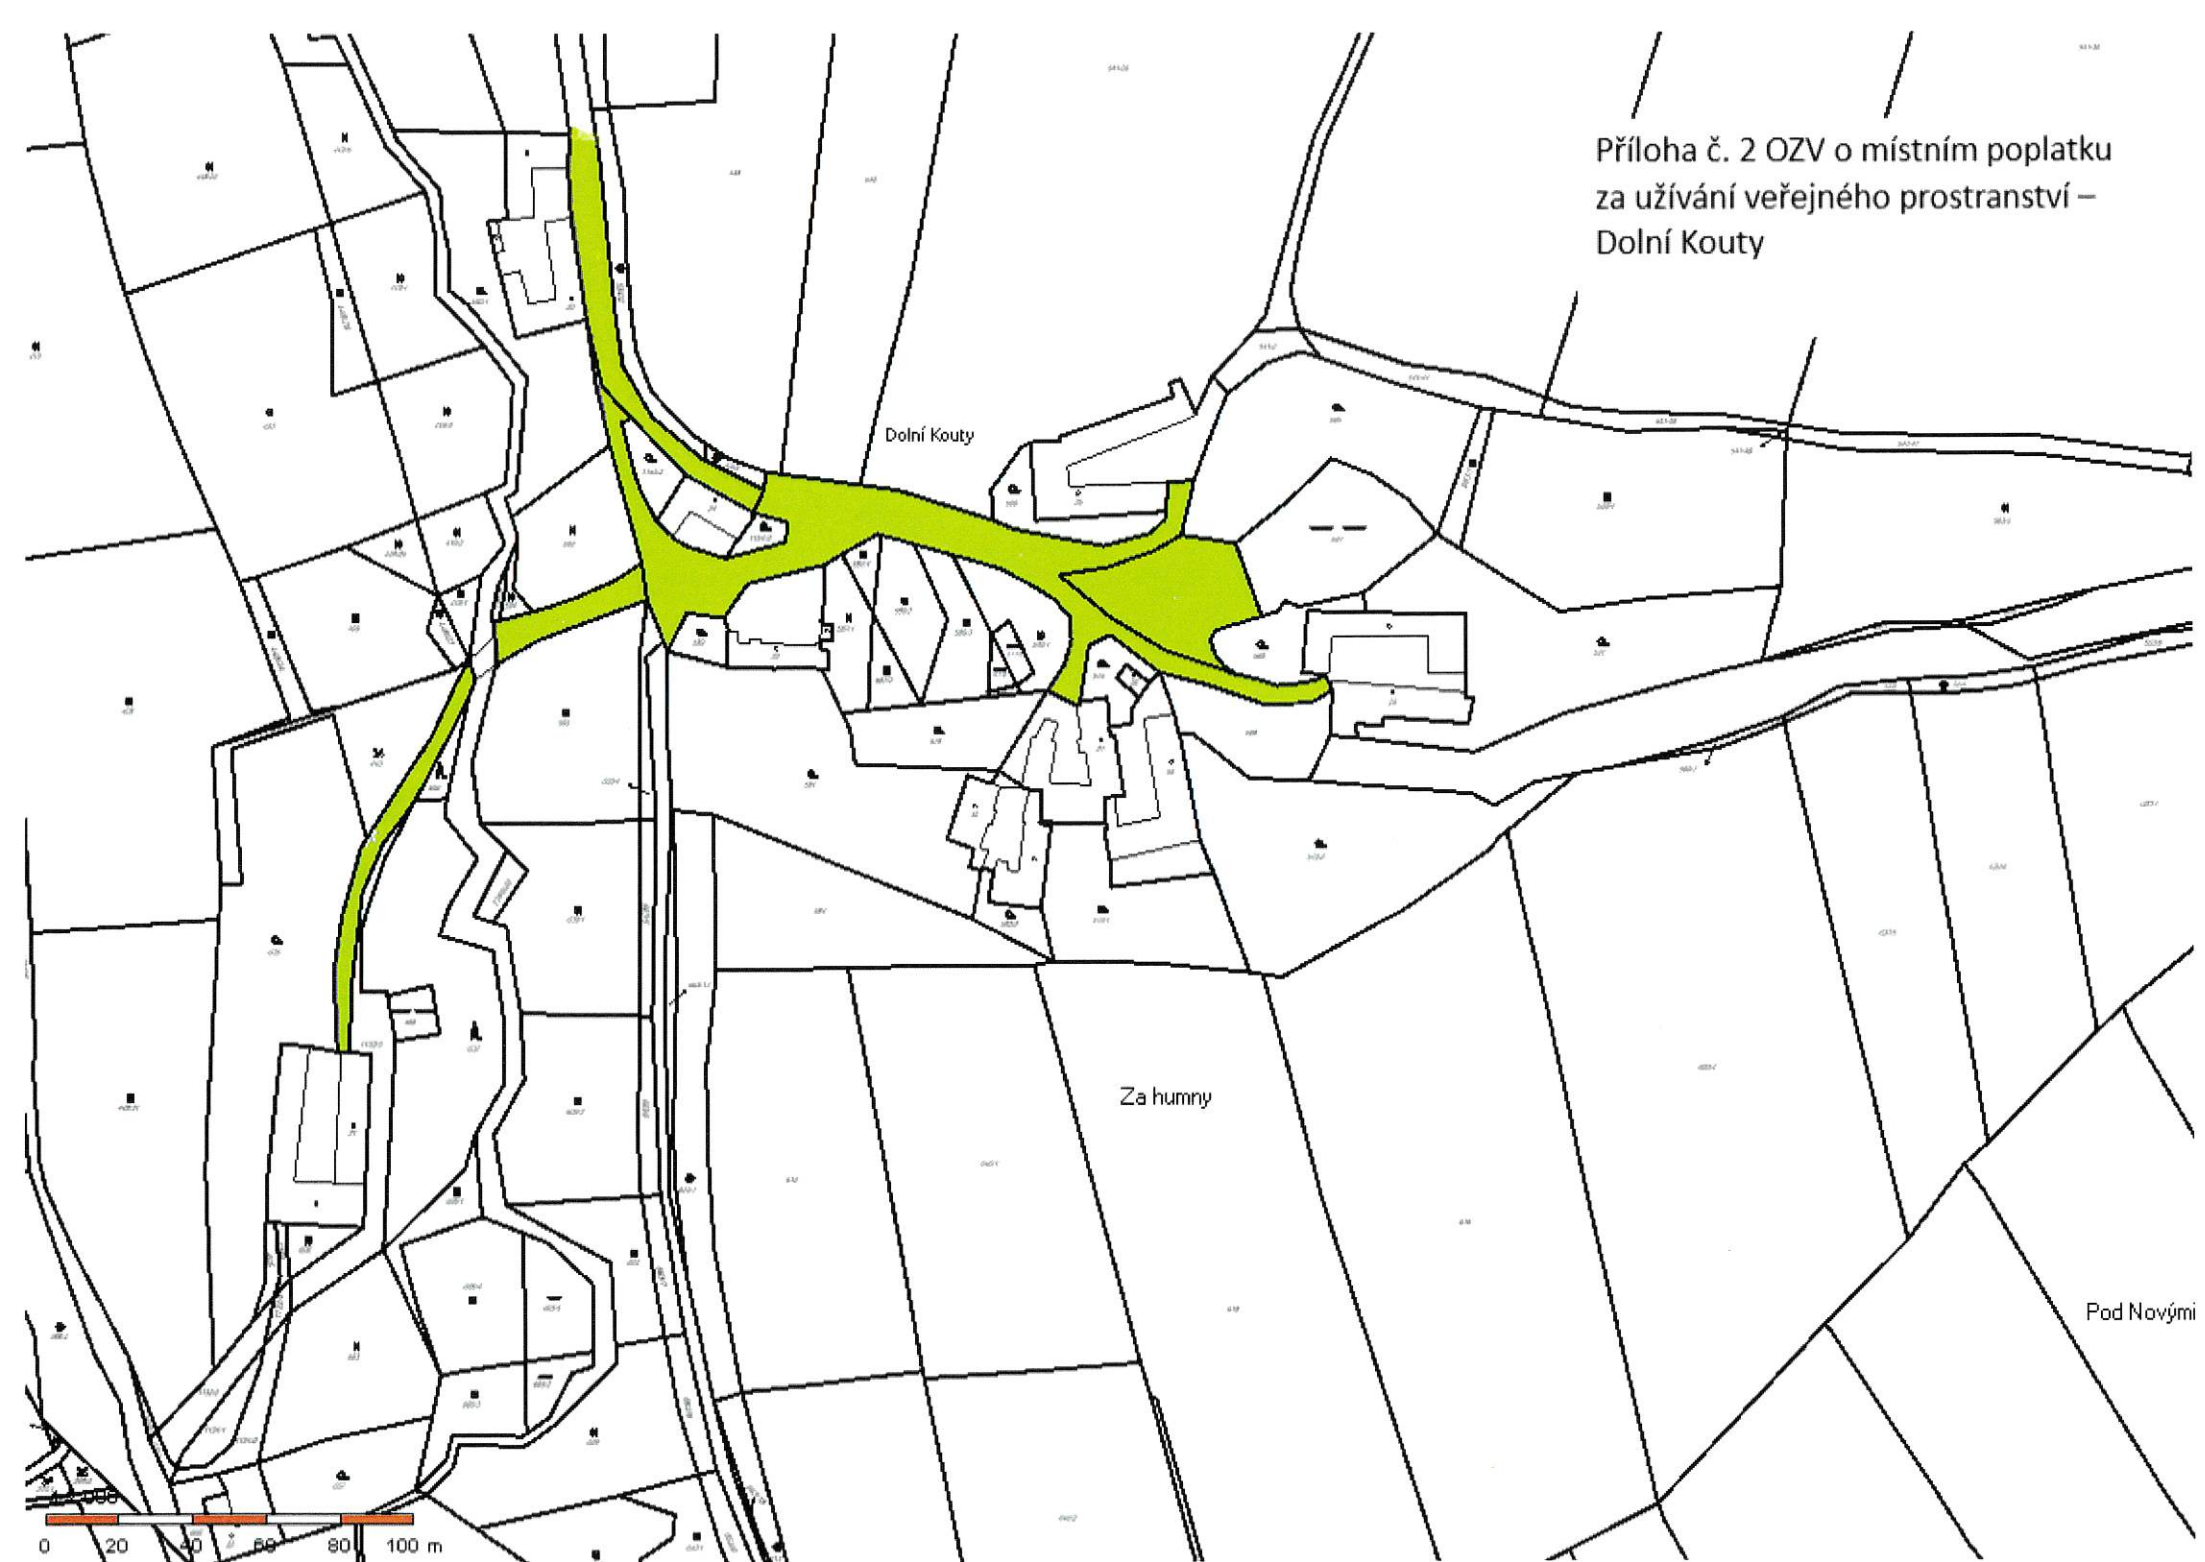

Příloha č. 2 OZV o místním poplatku za užívání veřejného prostranství – Horní Kouty



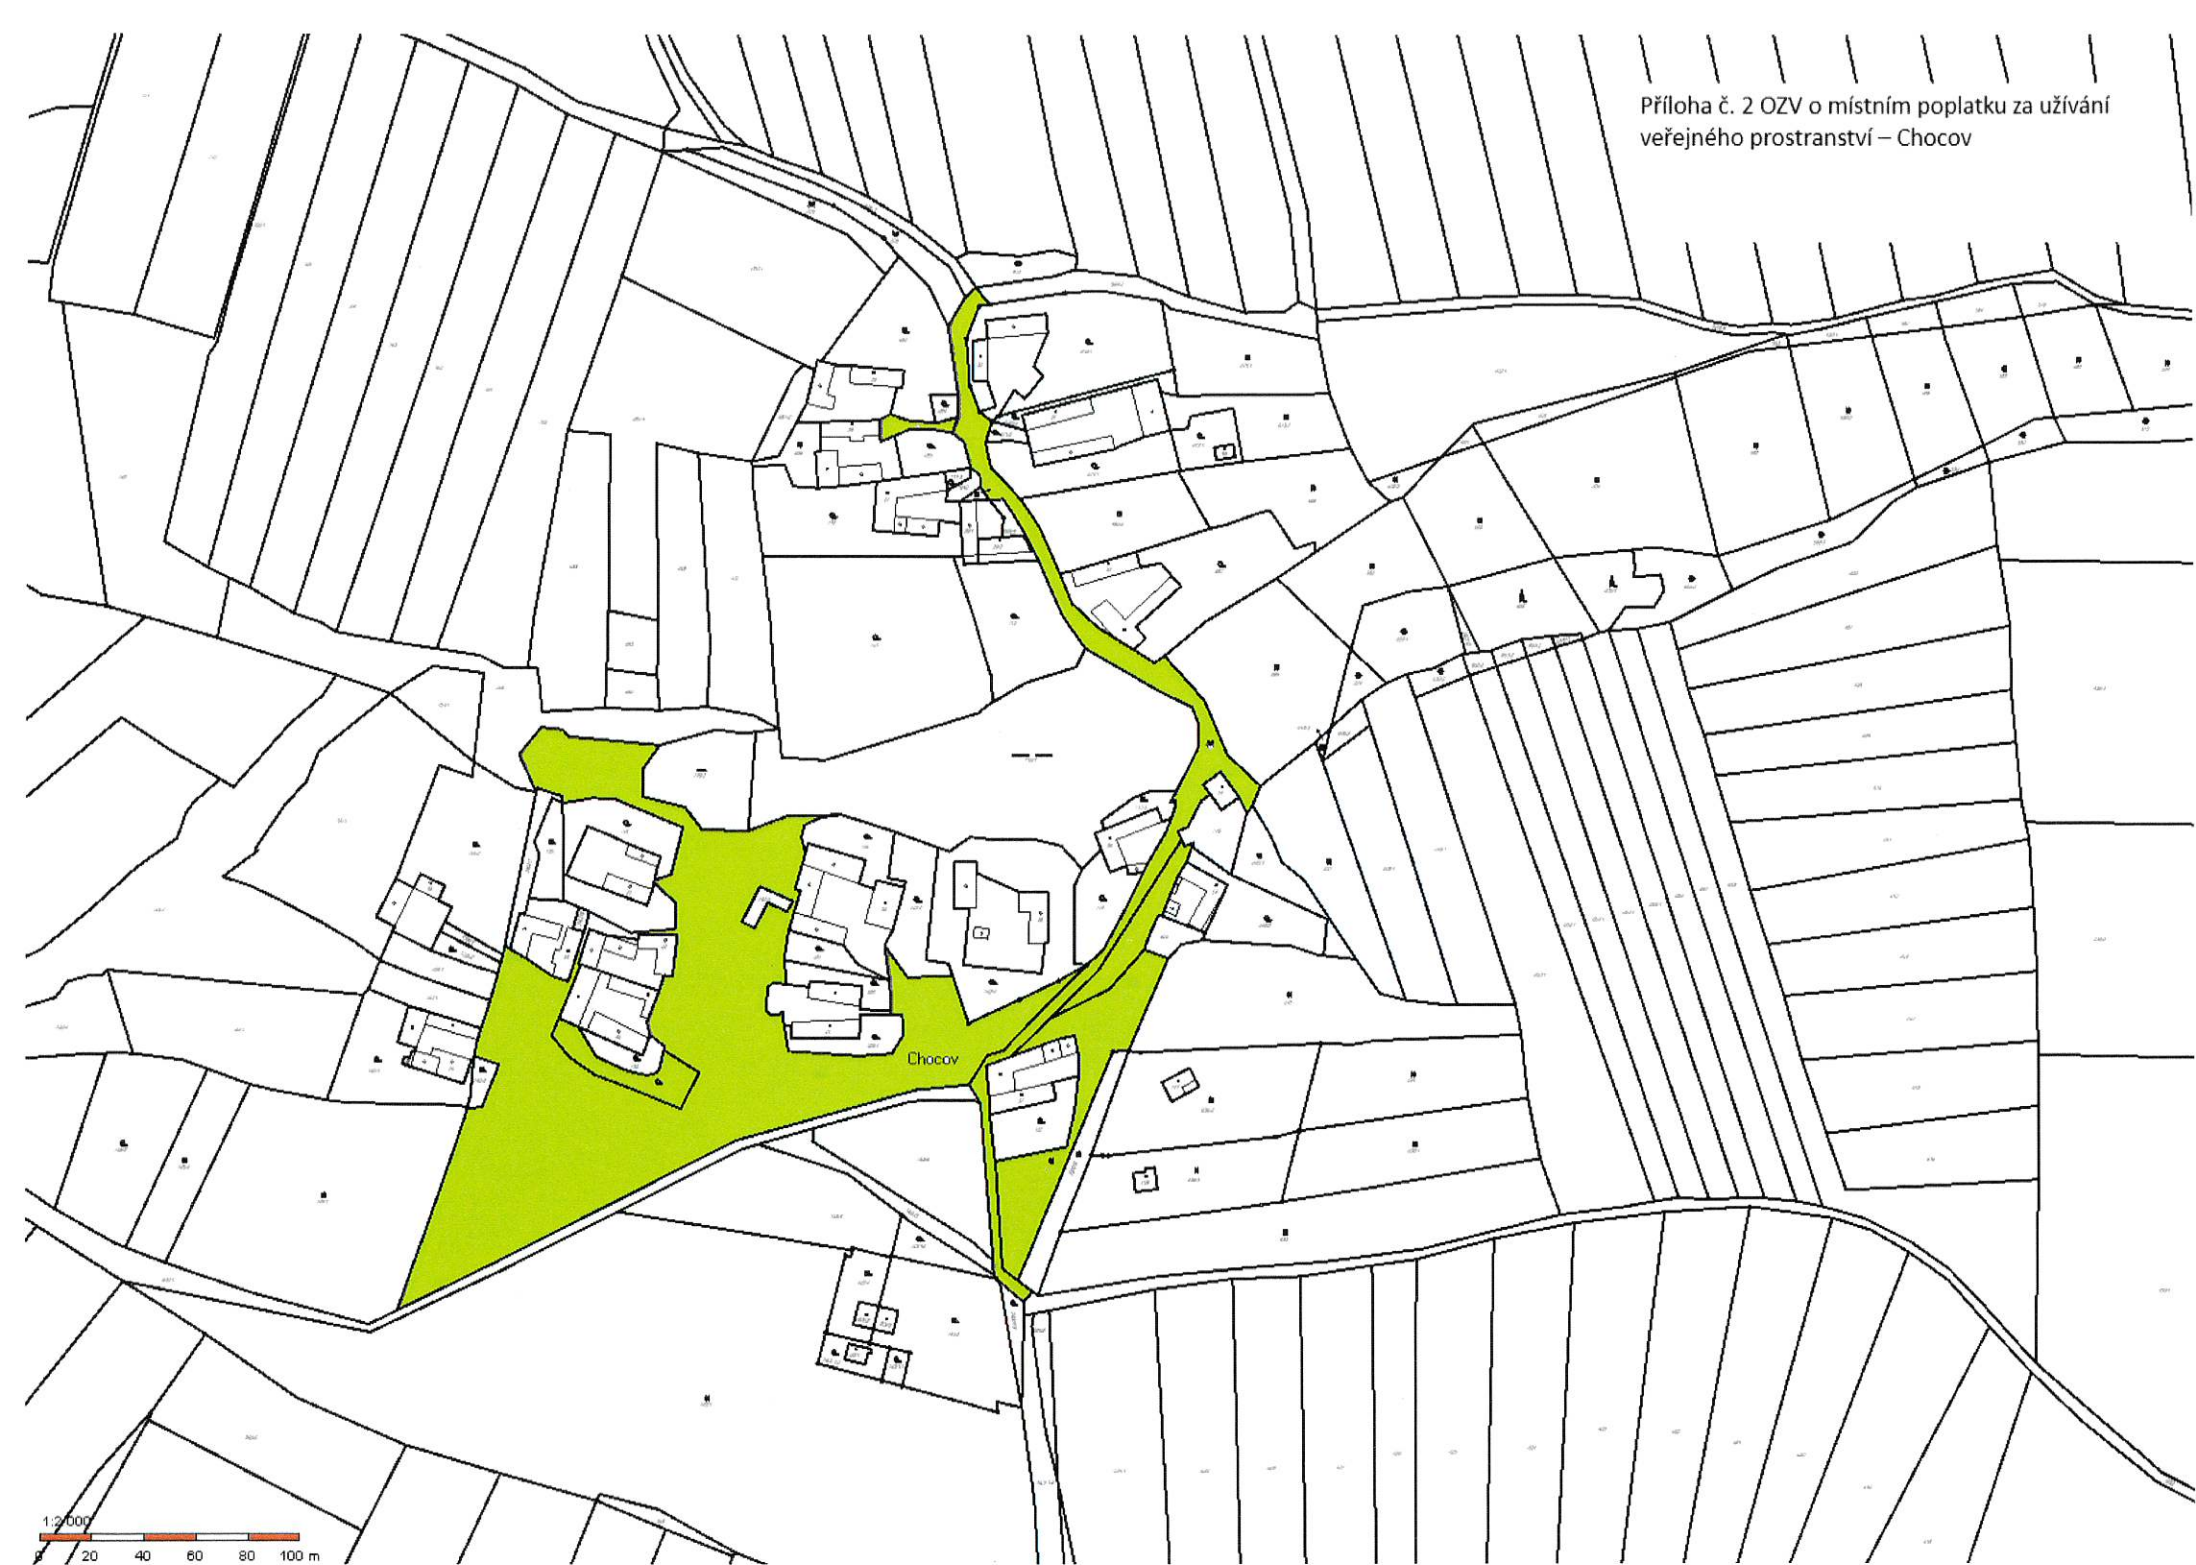


Příloha č. 2 OZV o místním poplatku za užívání veřejného prostranství – Janov



1:2 000
0 20 40 60 80 100 m

Příloha č. 2 OZV o místním poplatku za
užívání veřejného prostranství – Krchova
Lomná

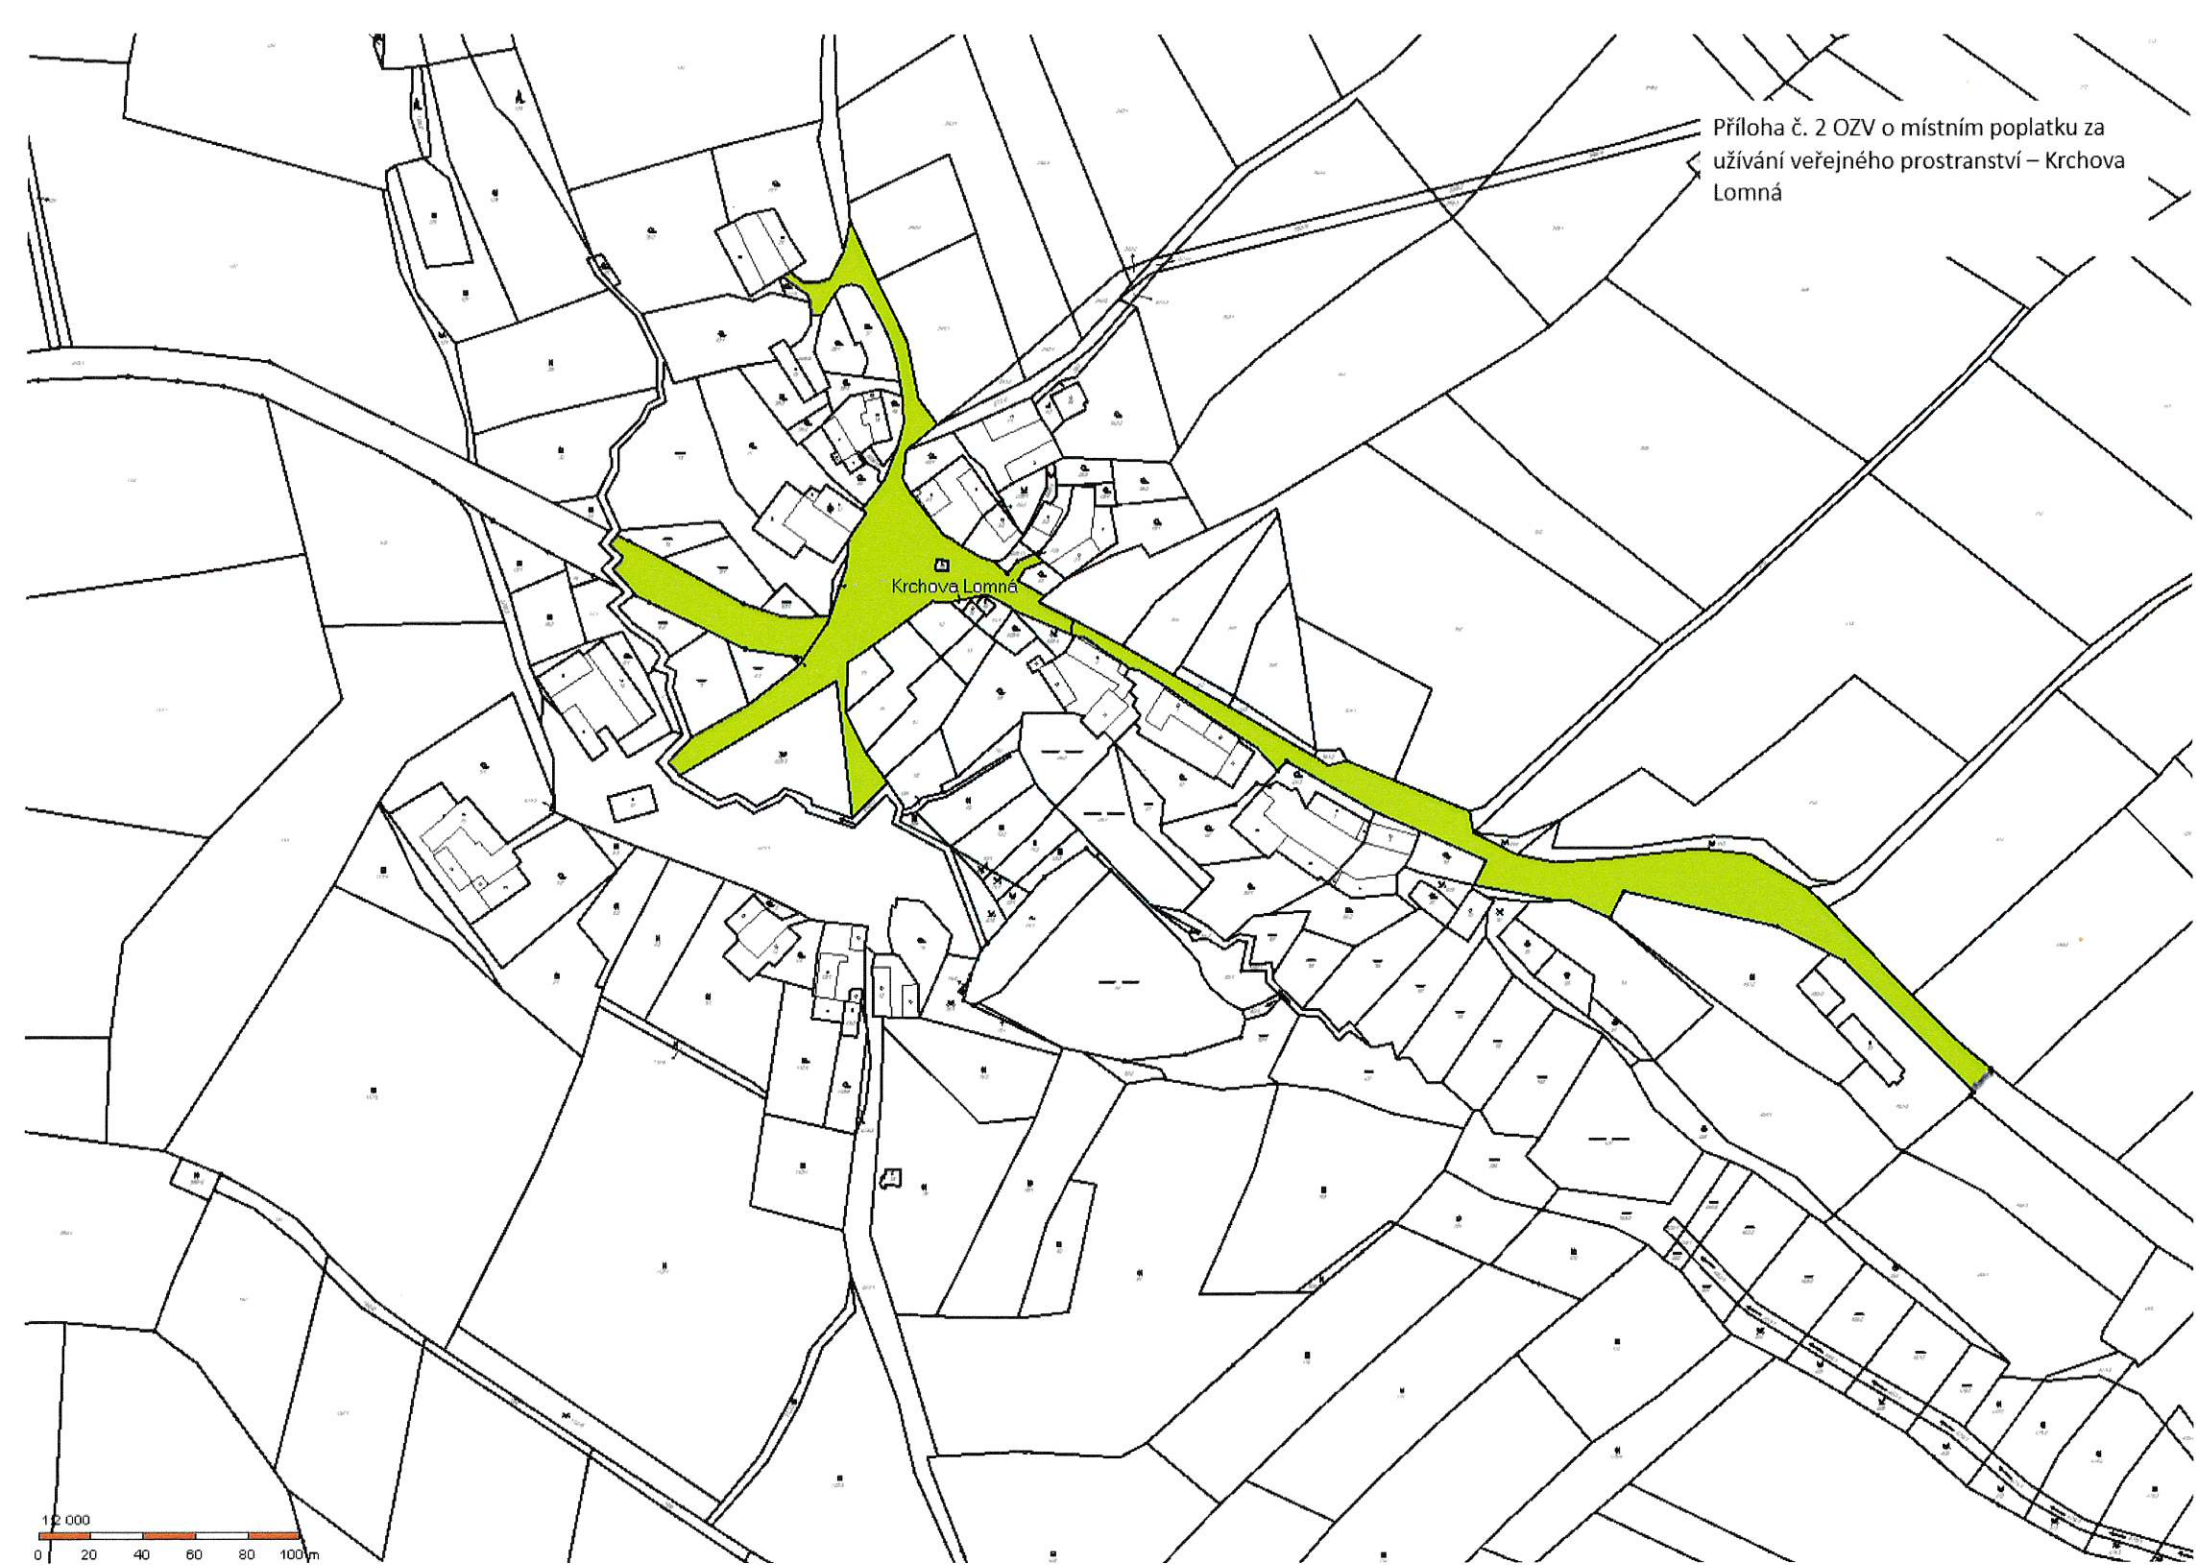


1:2 000
0 20 40 60 80 100m

Příloha č. 2 OZV o místním poplatku
za užívání veřejného prostranství –
Mladá Vožice část 1



Pavlov

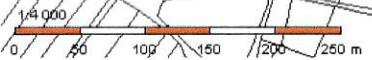


Příloha č. 2 OZV o místním poplatku
za užívání veřejného prostranství –
Mladá Vožice část 2

směr Noskov






Příloha č. 2 OZV o místním poplatku za
užívání veřejného prostranství –
Radvanov

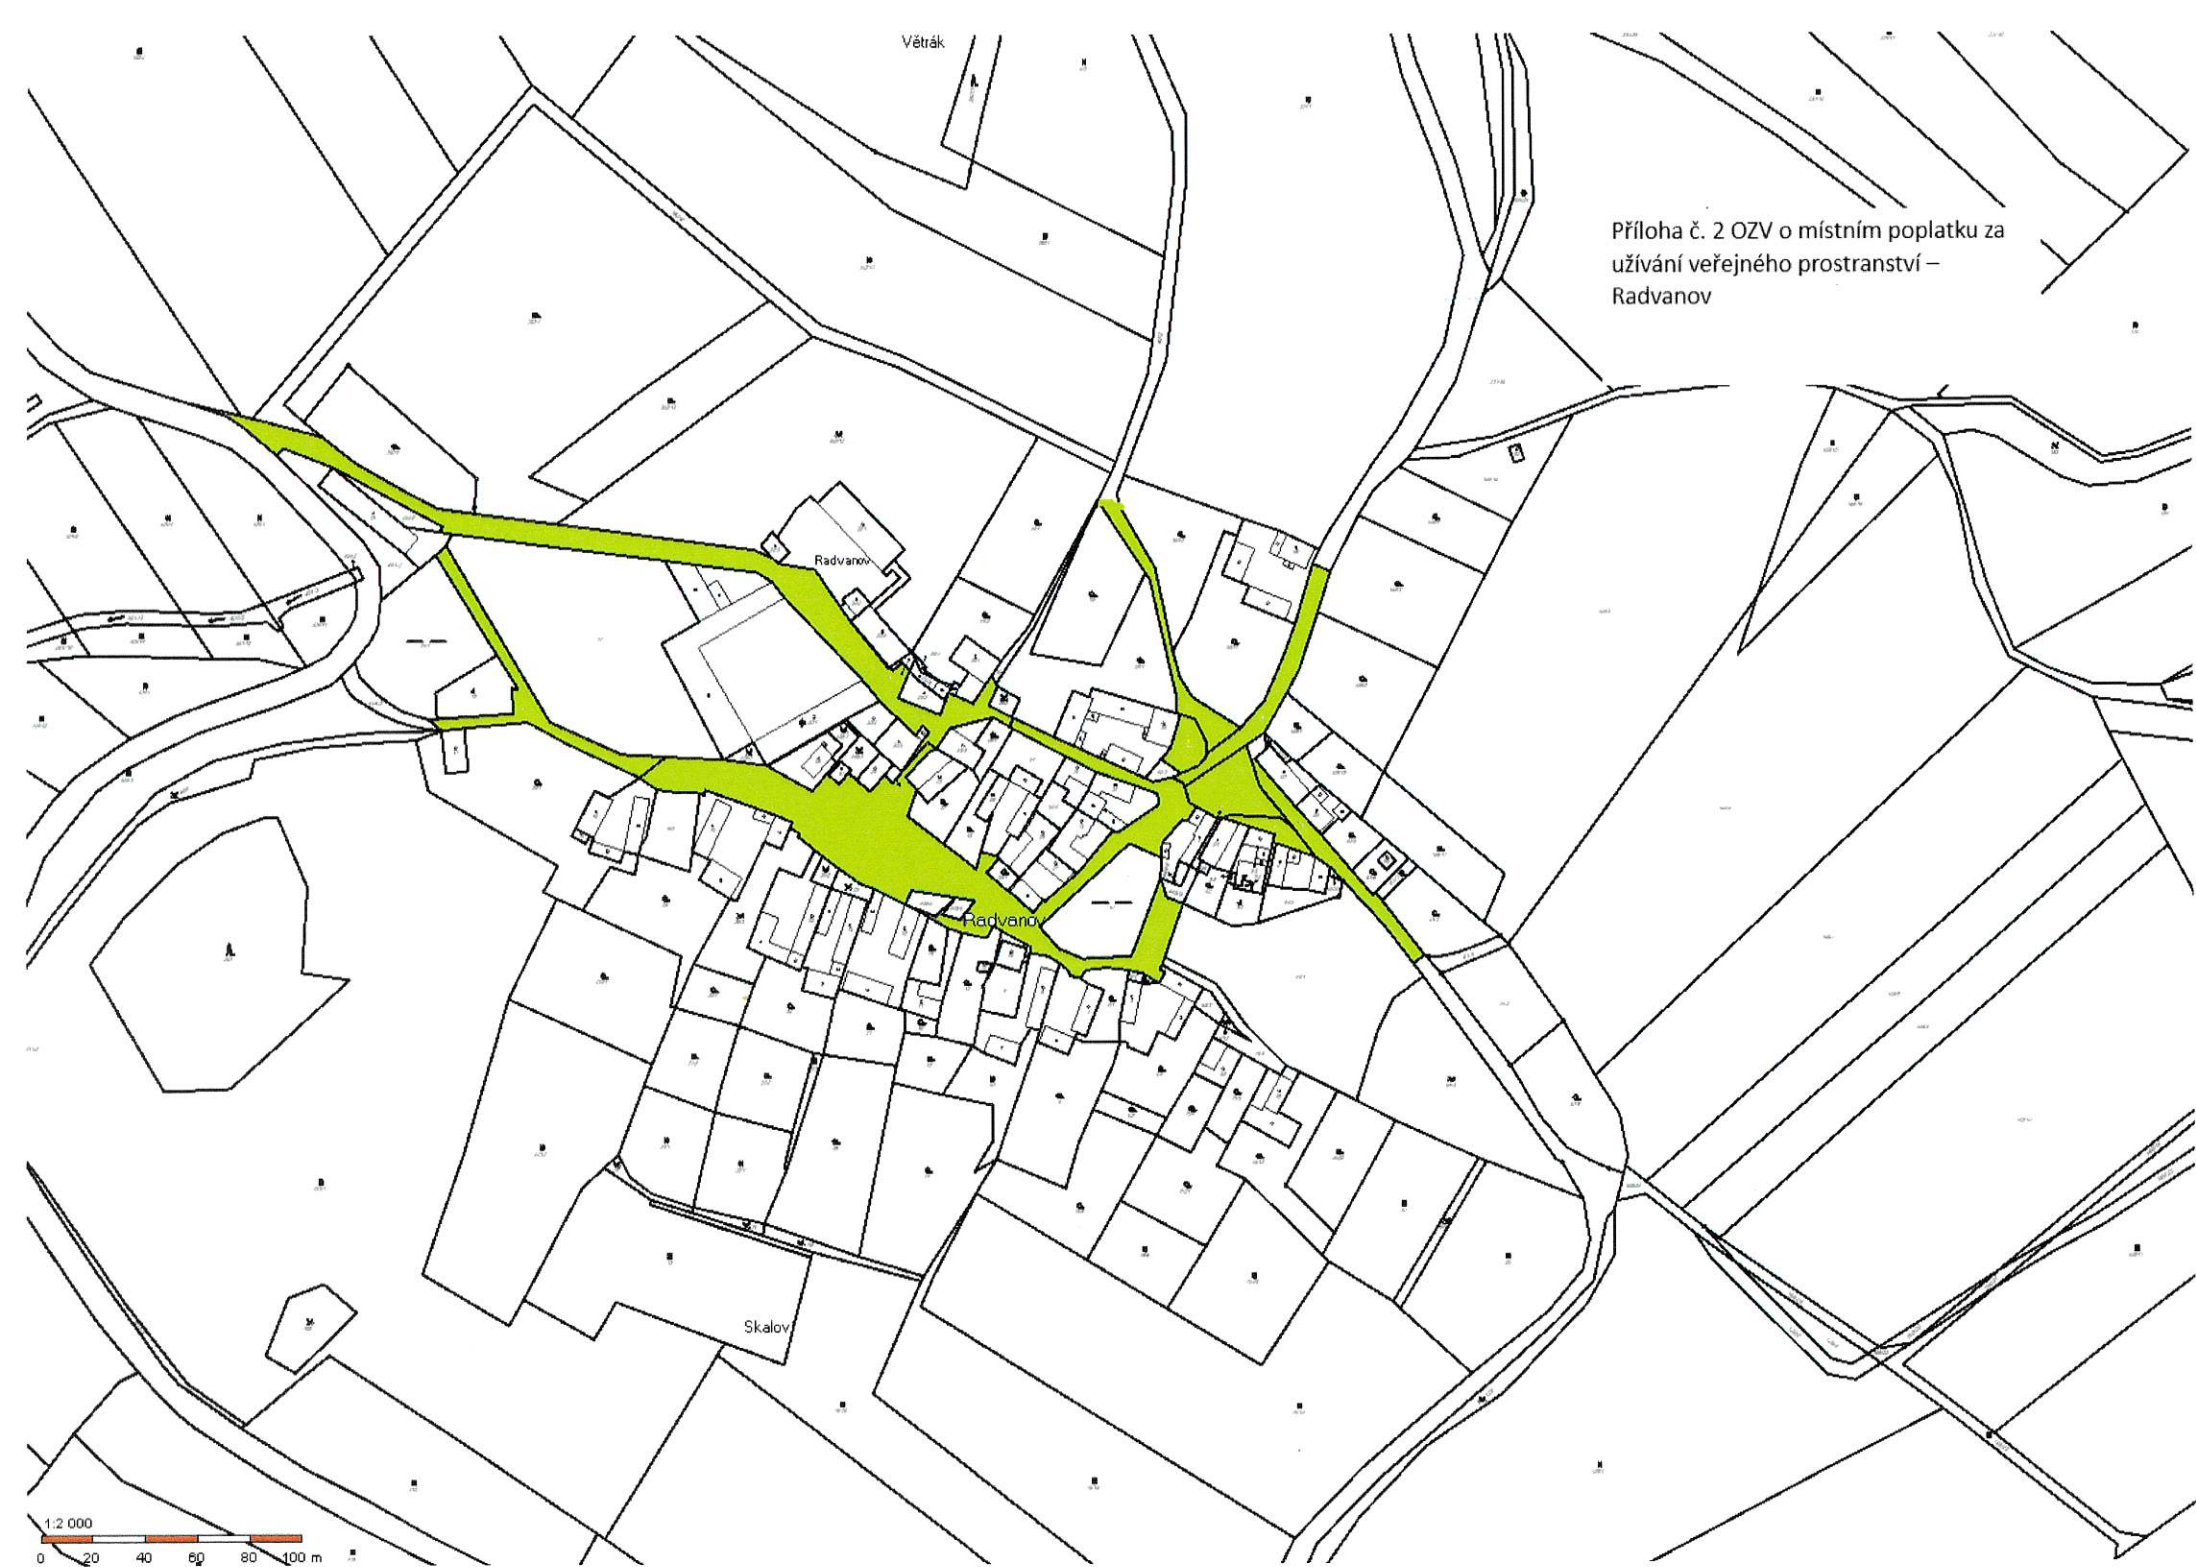


Příloha č. 2 OZV o místním poplatku
za užívání veřejného prostranství –
Staniměřice

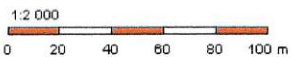

Příloha č. 2 OZV o místním poplatku za užívání veřejného prostranství – Stará Vožice

Bošinec

Stará Vožice

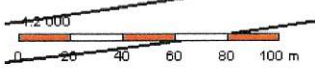

Příloha č. 2 OZV o místním poplatku za užívání veřejného prostranství – Ústějov

