


21. 02. 2024 Souhlasíme s výše uvedenými smlouvami z 03.7.2024.


Dočasné dopravní opatření na kř. ul. Pláňkova a E. K. Rosola v Mladé Vožici

Detail

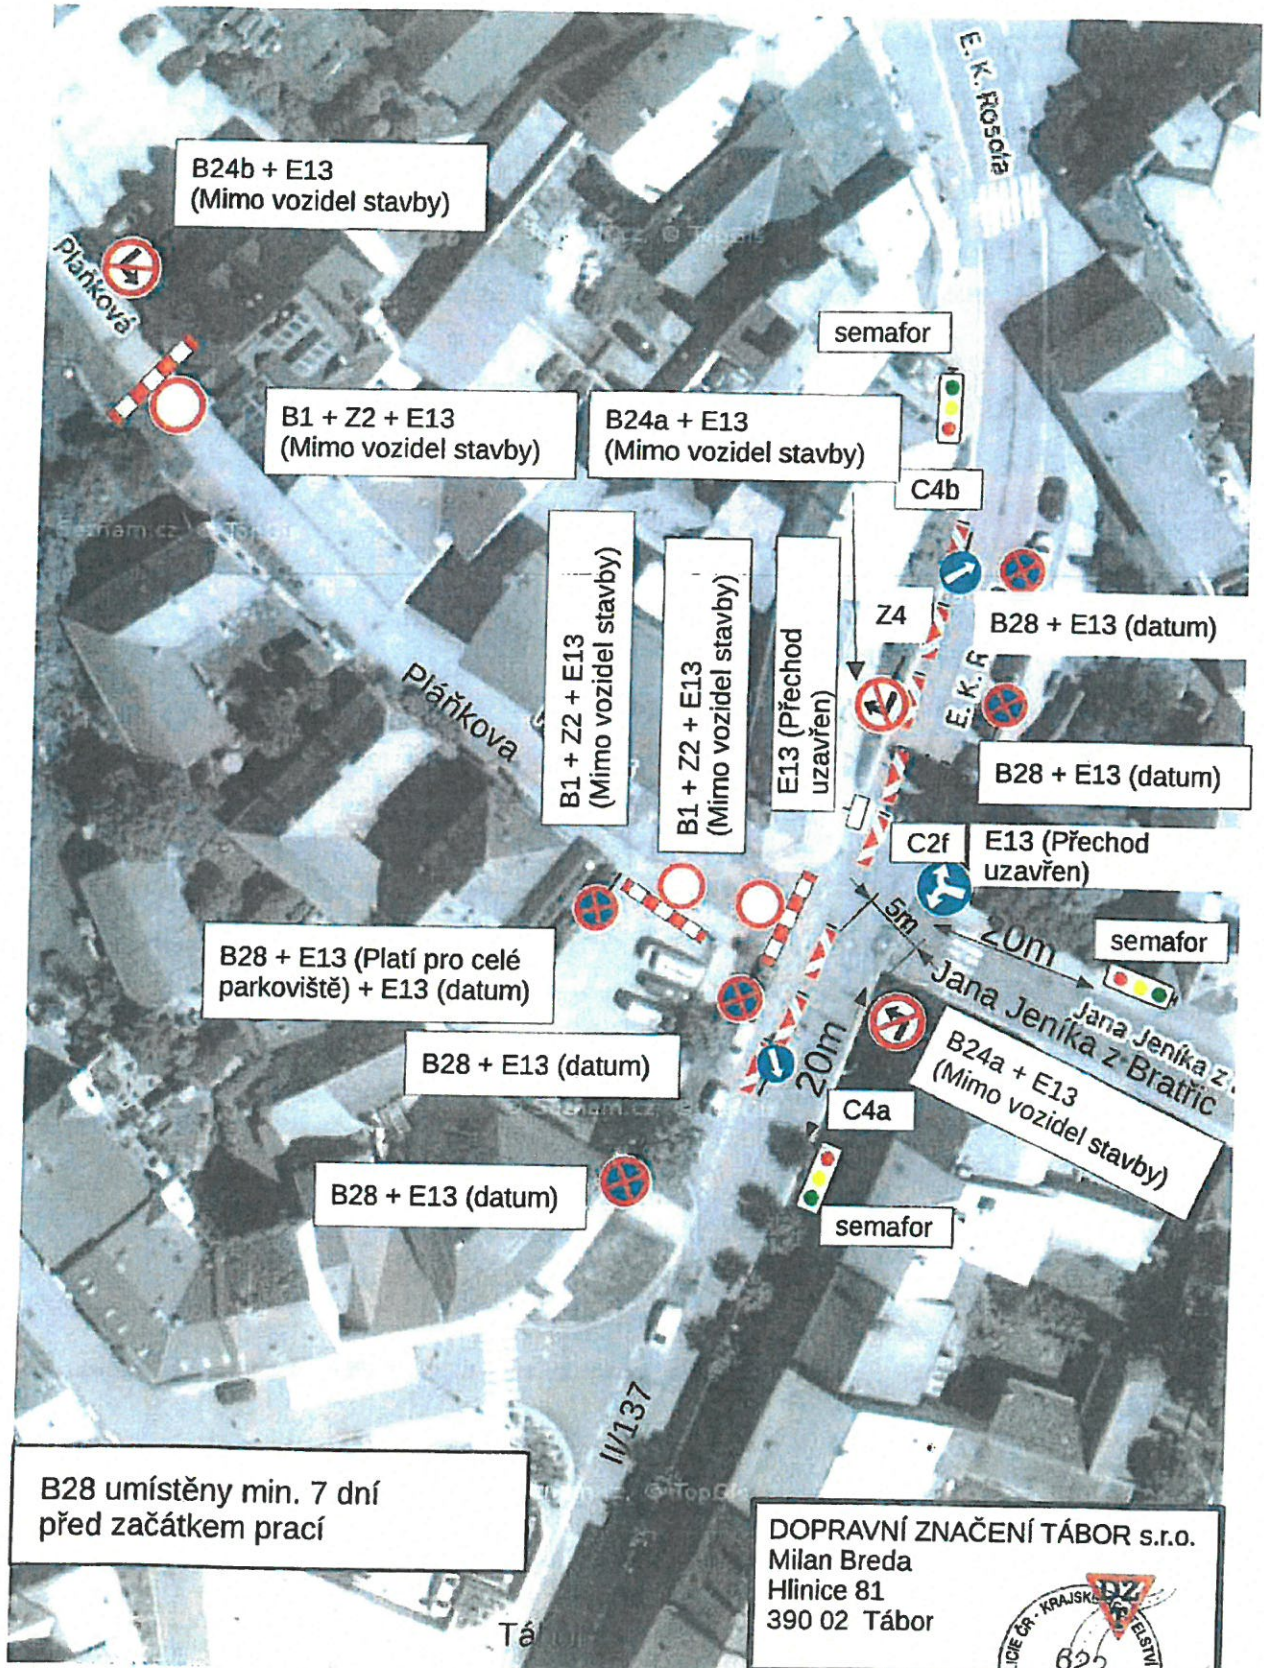

21. 02. 2024 Souhlasíme s tímto vyjádřením s účinností od 09.02.2024

Dočasné dopravní opatření na křiž. ul. Pláňkova a E. K. Rosola v Mladé Vožici

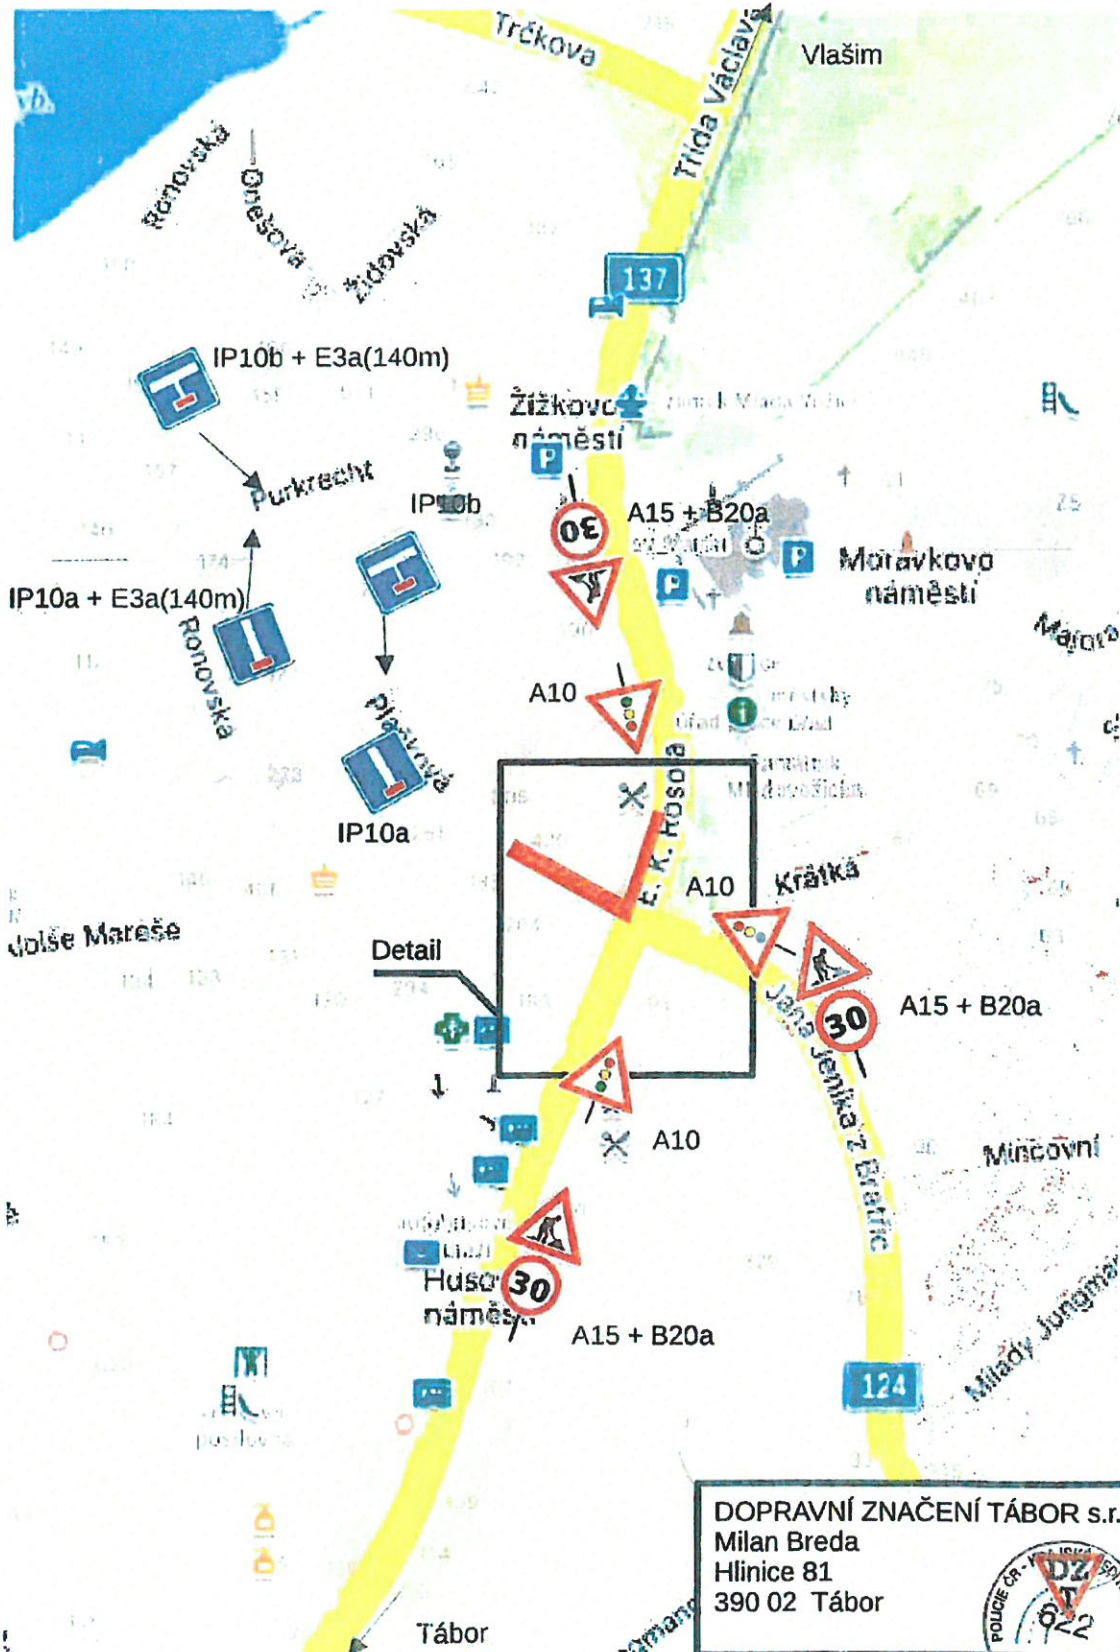

Doc. J. K. Breda, e.j. 4606-1/2-370-110/07-2024-202006