


SOUŘADNICE ROHŮ PARKOVIŠTĚ
(S-JTSK) - viz situace 1 : 250

BOD	SOUŘADNICE Y	SOUŘADNICE X
P1	723550,00	1108221,62
P2	723542,43	1108226,11
P3	723528,51	1108215,77
P4	723541,84	1108207,86

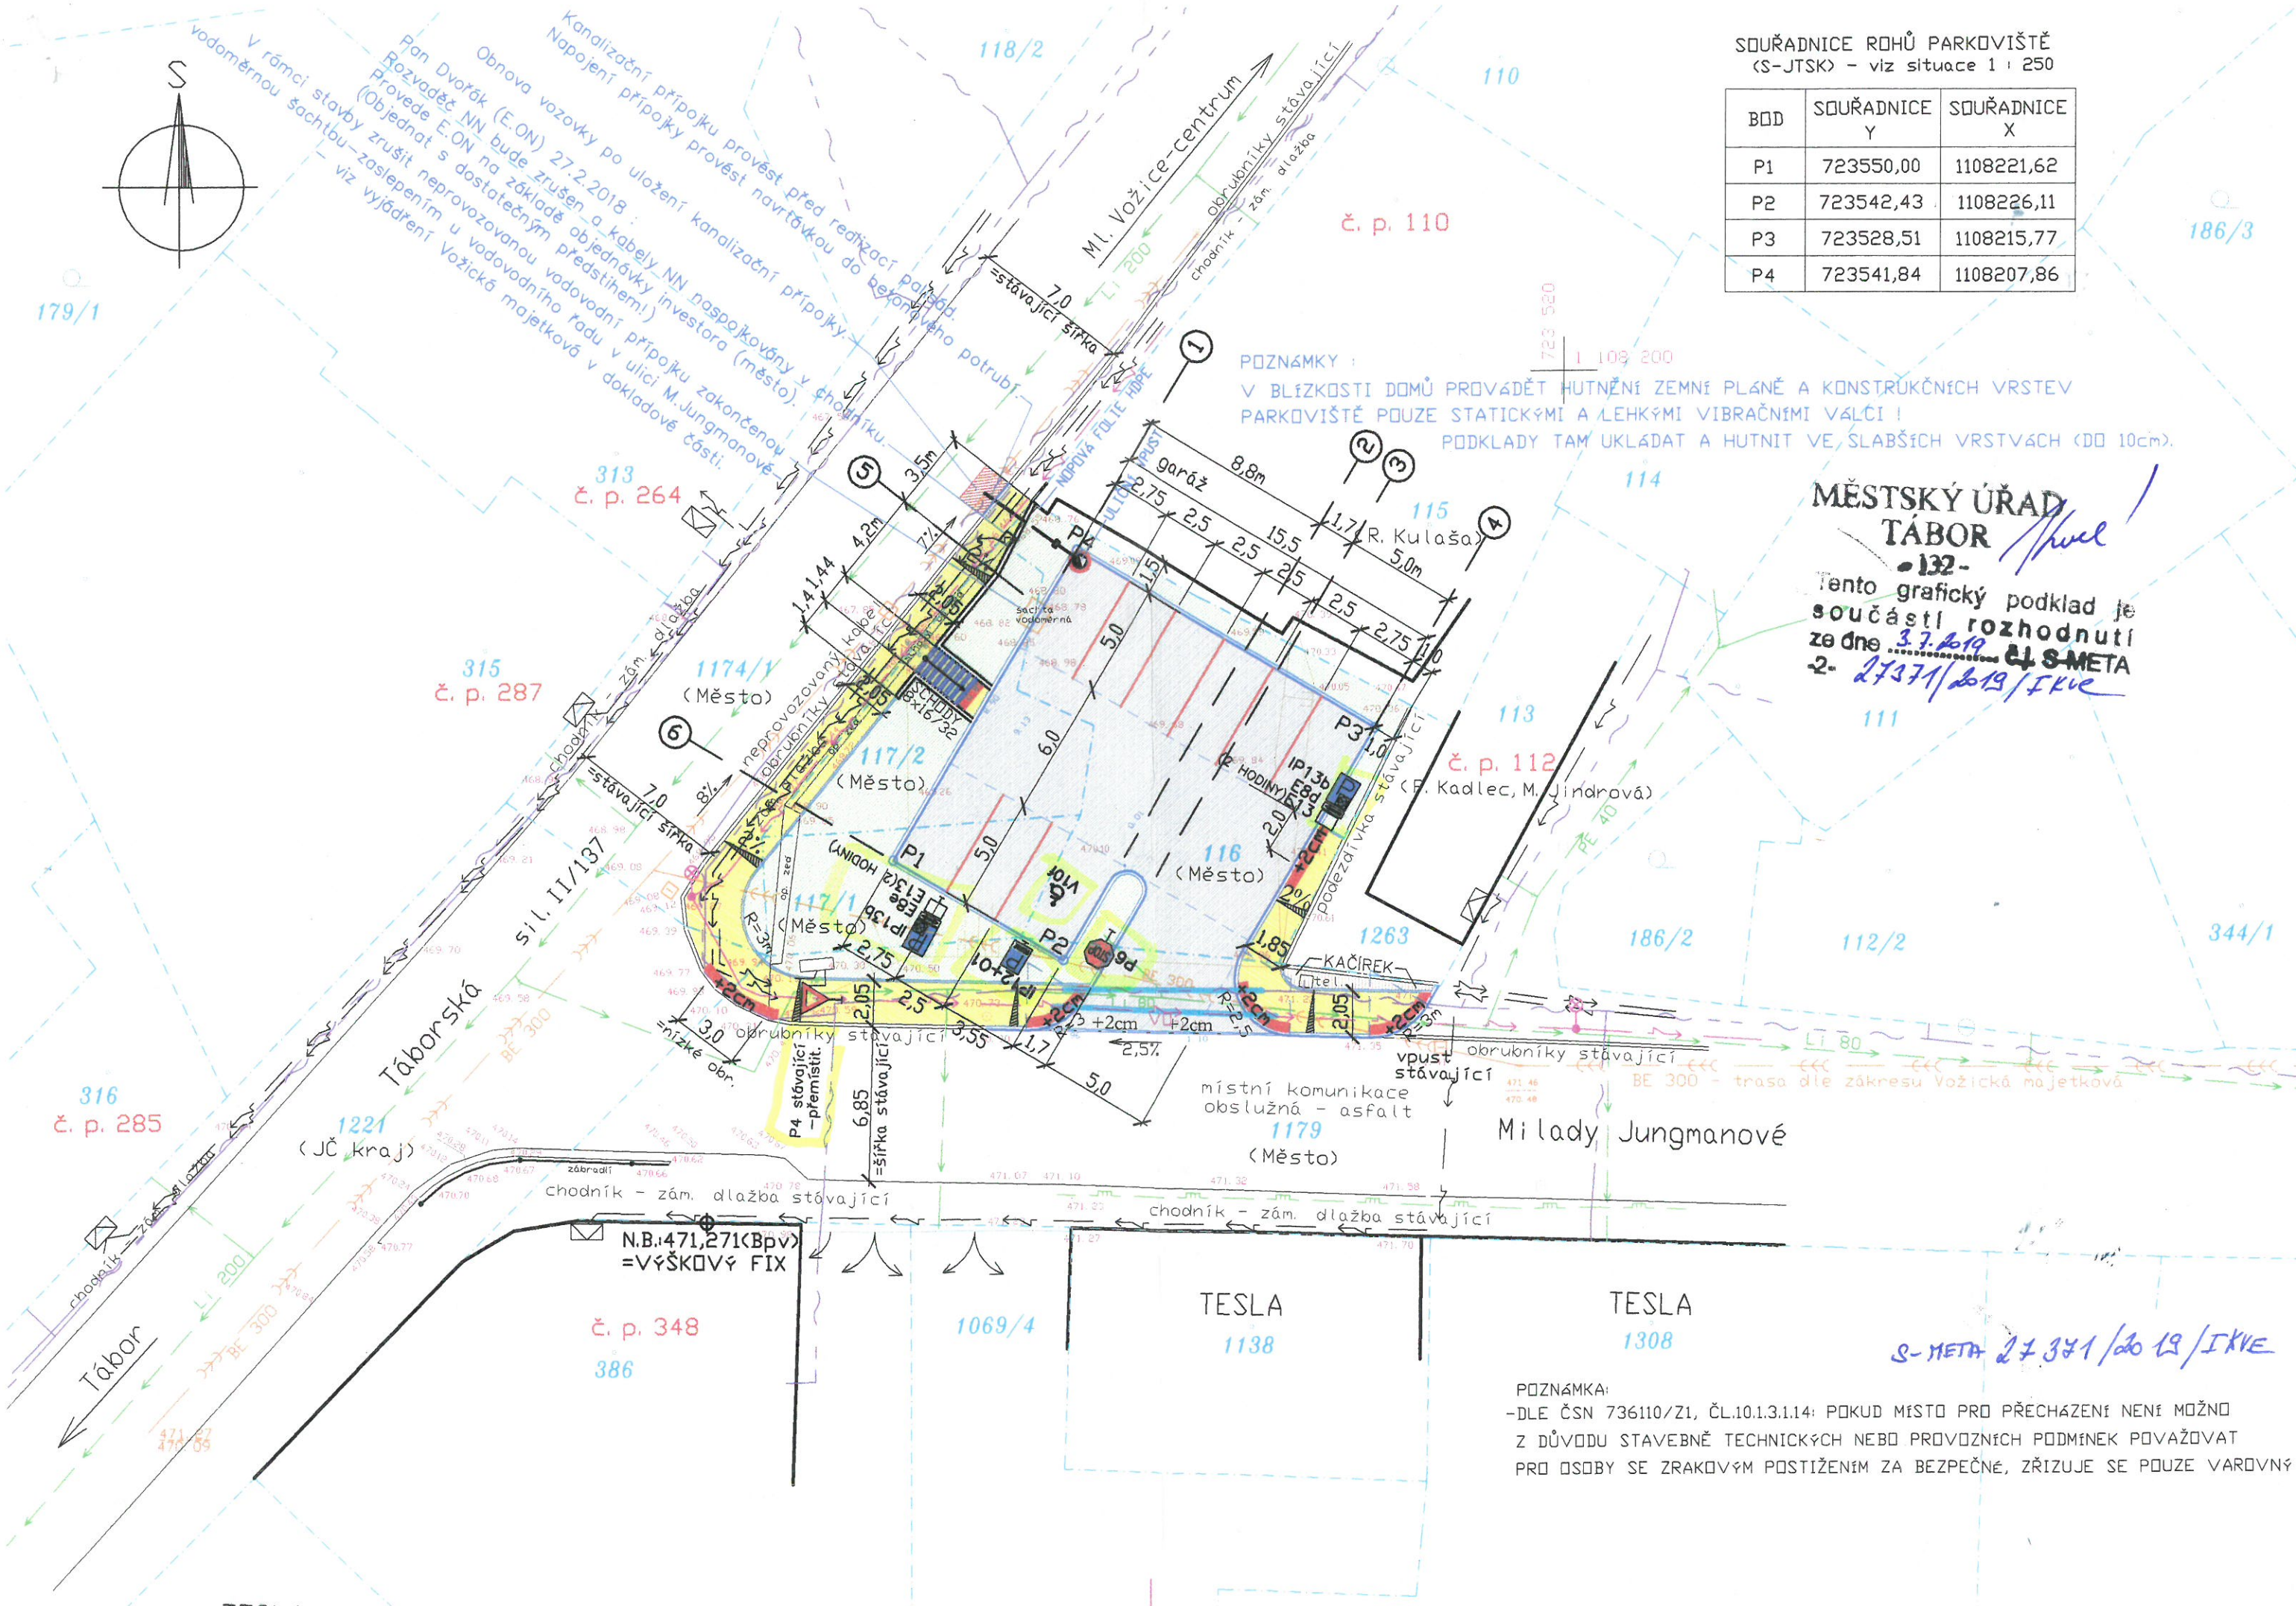

POZNÁMKY :
V BLÍZKOSTI DOMŮ PROVÁDĚT HUTNĚNÍ ZEMNÍ PLÁNĚ A KONSTRUKČNÍCH VRSTEV
PARKOVIŠTĚ POUZE STATICKÝMI A LEHKÝMI VIBRAČNÍMI VÁLCI !
PODKLADY TAM UKLÁDAT A HUTNIT VE SLABŠÍCH VRSTVÁCH (DO 10cm).

**MĚSTSKÝ ÚŘAD
TÁBOR**
132-
Tento grafický podklad je
součástí rozhodnutí
ze dne 3.7.2019
č. S-META
2- 27371/2019/IKVE

POZNÁMKA:
-DLE ČSN 736110/Z1, ČL.10.1.3.1.14: POKUD MÍSTO PRO PŘECHÁZENÍ NENÍ MOŽNO
Z DŮVODU STAVEBNĚ TECHNICKÝCH NEBO PROVOZNÍCH PODMÍNEK POVAŽOVAT
PRO OSOBY SE ZRAKOVÝM POSTÍŽENÍM ZA BEZPEČNÉ, ZŘIZUJE SE POUZE VAROVNÝ

S-META 27371/2019/IKVE